


# SZCZEGÓŁ KONSTRUKCYJNY

## Chodniki

Skala 1:10

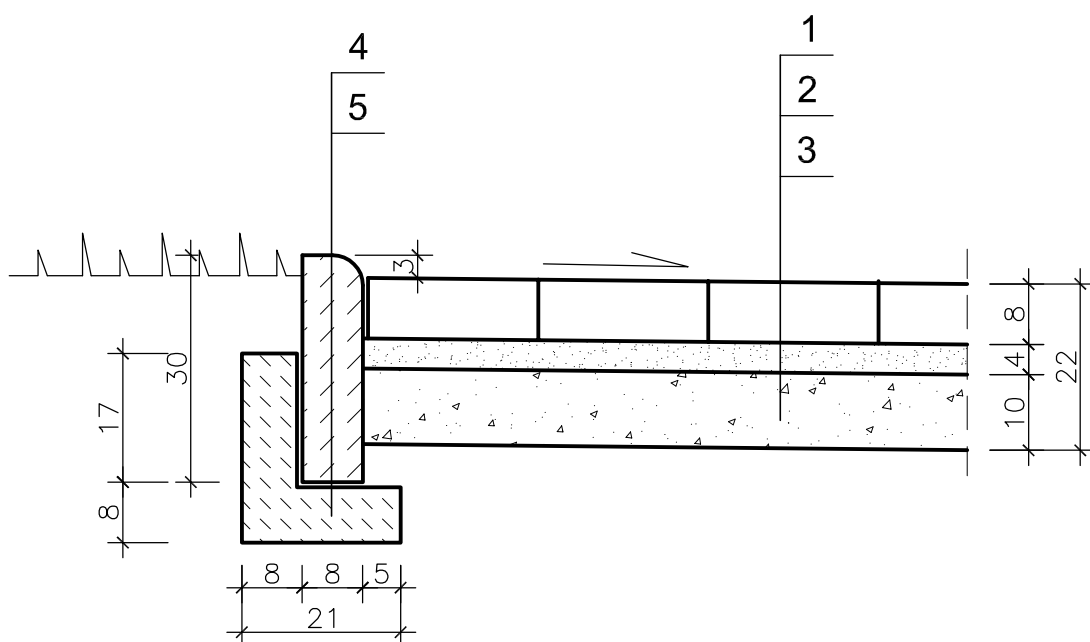

1. KOSTKA BETONOWA BRUKOWA
2. PODSYPKA CEMENTOWO - PIASKOWA
3. PODSYPKA PIASKOWA
4. OBRZEŻE BETONOWE 8x30cm
5. ŁAWA BETONOWA B15 Z OPOREM

Inwestor: Urząd Miasta i Gminy w Miłakowie 14-130 Miłakowo ul. Olsztyńska 16		Wykonawca: „EUROPOL” Przedsiębiorstwo Projektowo-Usługowe 11-041 Olsztyn ul. Macierzanki 4 europol1@wp.pl tel./fax 0-89 524-21-94	
Nazwa obiektu: Kanalizacja deszczowa i sanitarna z przebudową nawierzchni drogi			Nr rys.: 6
Adres: Ulice Chopina, Kołtątaja, Mickiewicza, Dworcowa w Miłakowie, gmina Miłakowo			Faza: PB
Skala: 1:10	Przedmiot opracowania: Projekt budowlany + projekt zagospodarowania terenu ulicy i sieci kanalizacji sanitarnej i deszczowej	Branża: drogi	
Data: 03.2008	- szczegół konstrukcyjny drogi, ul. Dworcowa		
Projektant br. drogową: inż. K. Żarkow upr. bud. do projekt. bez ograniczeń w specj. drogi - nr GP-KZ-7342/570/94		Opracował br. drogową: mgr inż. T. Lawrenz	Weryfikował br. drogową: mgr inż. M. Antoniak upr. bud. do projekt. konstrukcji inżynierskich, drog i ulic - nr GP-KZ-7342/511/94