


SZCZEGÓŁ KONSTRUKCYJNY

Wjazd

Skala 1:10

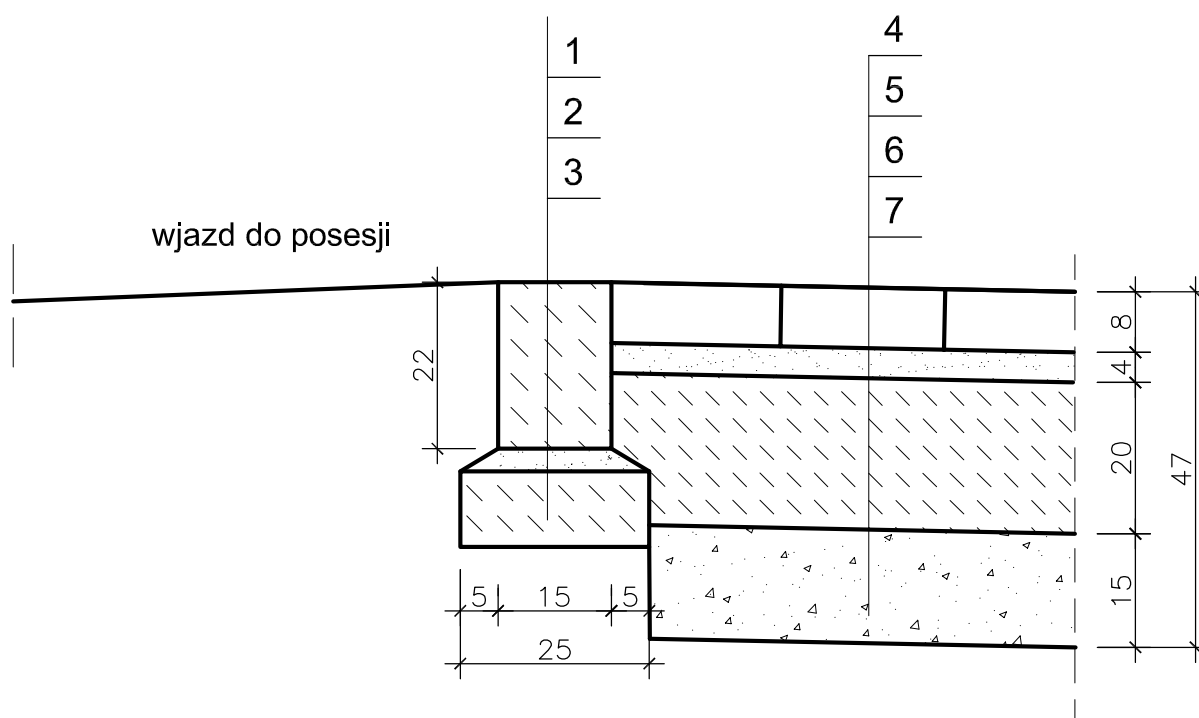

1. KRAWĘŻNIK BETONOWY 15x22 cm
2. PODSYPKA CEMENTOWO - PIASKOWA
3. ŁAWA BETONOWA B15
4. KOSTKA BRUKOWA BETONOWA
5. PODSYPKA CEMENTOWO - PIASKOWA
6. PODBUDOWA BETONOWA B15
7. PIASEK STABILIZOWANY CEMENTEM $R_m=2,5\text{MPa}$

Inwestor: Urząd Miasta i Gminy w Miłakowie 14-130 Miłakowo ul. Olsztyńska 16		Wykonawca: „EUROPOL” Przedsiębiorstwo Projektowo-Usługowe 11-041 Olsztyn ul. Macierzanki 4 europol1@wp.pl tel./fax 0-89 524-21-94	
Nazwa obiektu: Kanalizacja deszczowa i sanitarna z przebudową nawierzchni drogi Adres: Ulice Mickiewicza, Kołłątaja, Chopina i Dworcowa w Miłakowie, gmina Miłakowo			Nr rys.: 8
Skala: 1:10	Przedmiot opracowania: Projekt budowlany + projekt zagospodarowania terenu ciągu pieszego - jezdni i sieci kanalizacji sanitarnej i deszczowej - szczegół konstrukcyjny, ul. Mickiewicza		Faza: PB
Data: 05.2008			Branża: drogi
Projektant br. drogowy: inż. K. Żarkow upr. bud. do projekt. bez ograniczeń w specj. drogi - nr GP-KZ-7342/570/94		Opracował br. drogowy: mgr inż. A. Felchner	Weryfikował br. drogowy: mgr inż. M. Antoniak upr. bud. do projekt. konstrukcji inżynierskich, drog i ulic - nr GP-KZ-7342/511/94