


# SZCZEGÓŁ KONSTRUKCYJNY

## Zabezpieczenie istniejącej kanalizacji teletechnicznej

Skala 1:10

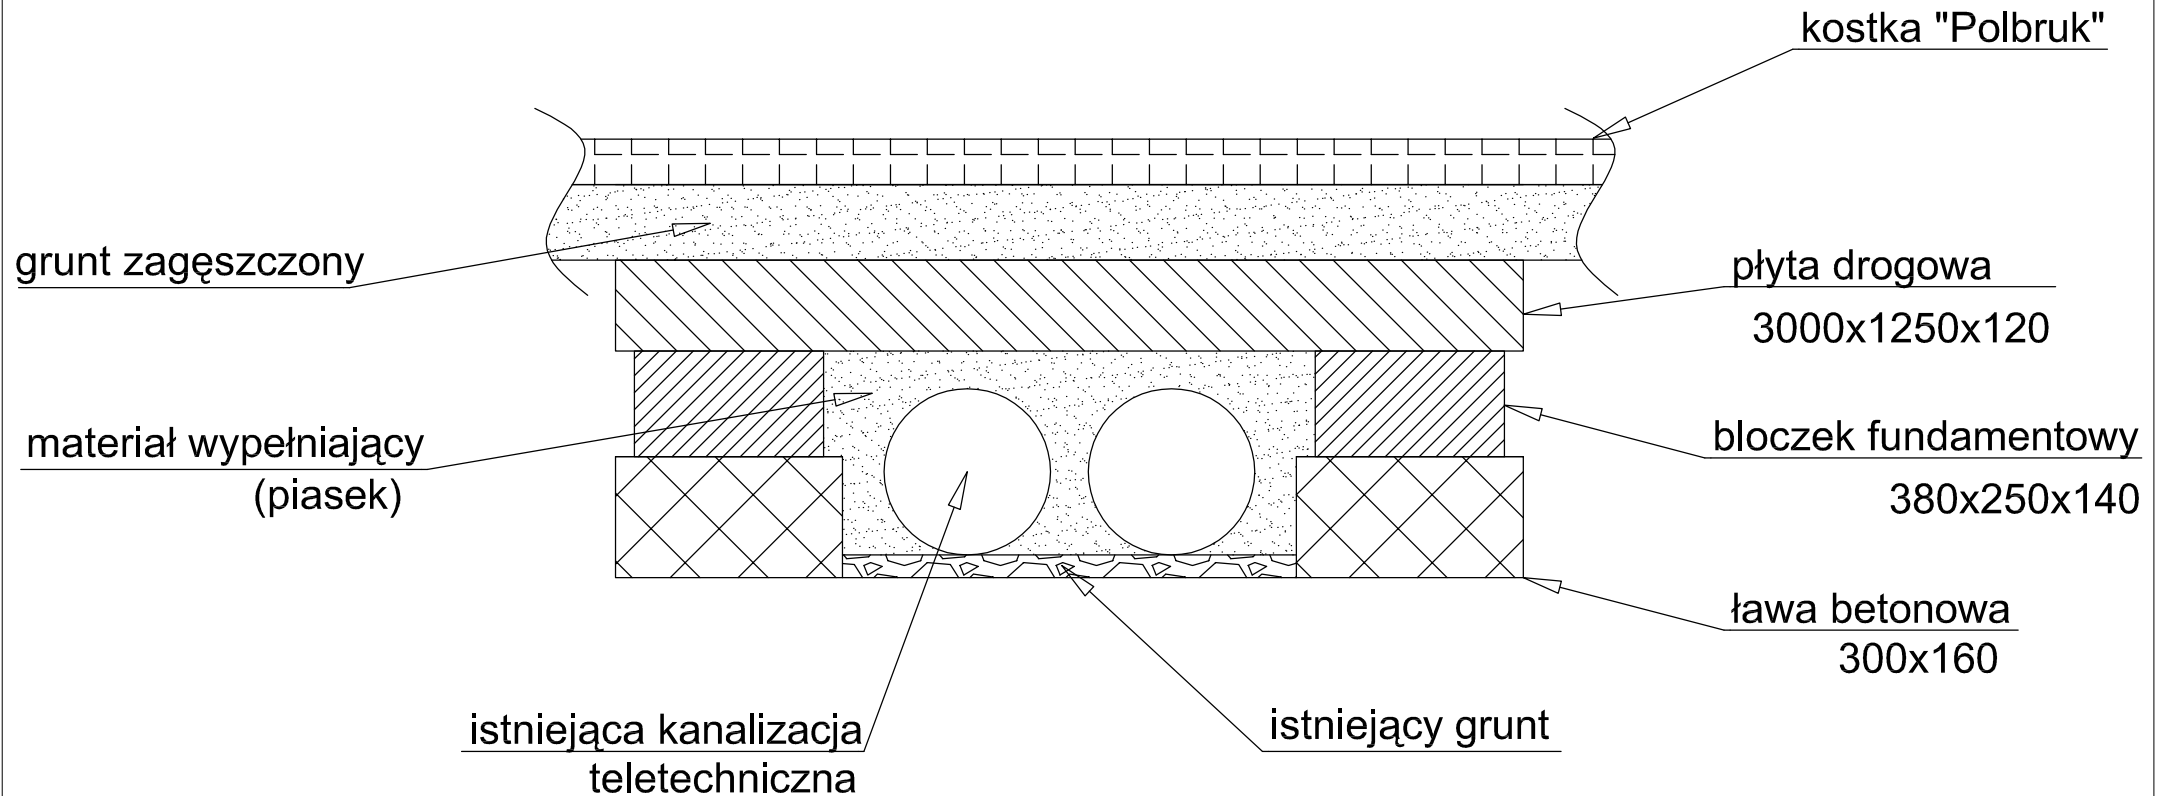

Inwestor: Urząd Miasta i Gminy w Miłakowie 14-130 Miłakowo ul. Olsztyńska 16		Wykonawca: „EUROPOL” Przedsiębiorstwo Projektowo-Usługowe 11-041 Olsztyn ul. Macierzanki 4 europol1@wp.pl tel./fax 0-89 524-21-94	
Nazwa obiektu: Kanalizacja deszczowa i sanitarna z przebudową nawierzchni drogi			Nr rys.: 11
Adres: Ulice Mickiewicza, Kołłątaja, Chopina i Dworcowa w Miłakowie, gmina Miłakowo			Faza: PB
Skala: 1:10	Przedmiot opracowania: Projekt budowlany + projekt zagospodarowania terenu ciągu pieszo - jezdni i sieci kanalizacji sanitarnej i deszczowej - szczegół konstrukcyjny , ul. Mickiewicza		Branża: drogi
Data: 05.2008	Projektant br. drogowy: inż. K. Żarkow upr. bud. do projekt. bez ograniczeń w specj. drogi - nr GP-KZ-7342/570/94		Opracował br. drogowy: mgr inż. A. Felchner
		Weryfikował br. drogowy: mgr inż. M. Antoniak upr. bud. do projekt. konstrukcji inżynierskich, dróg i ulic - nr GP-KZ-7342/511/94	