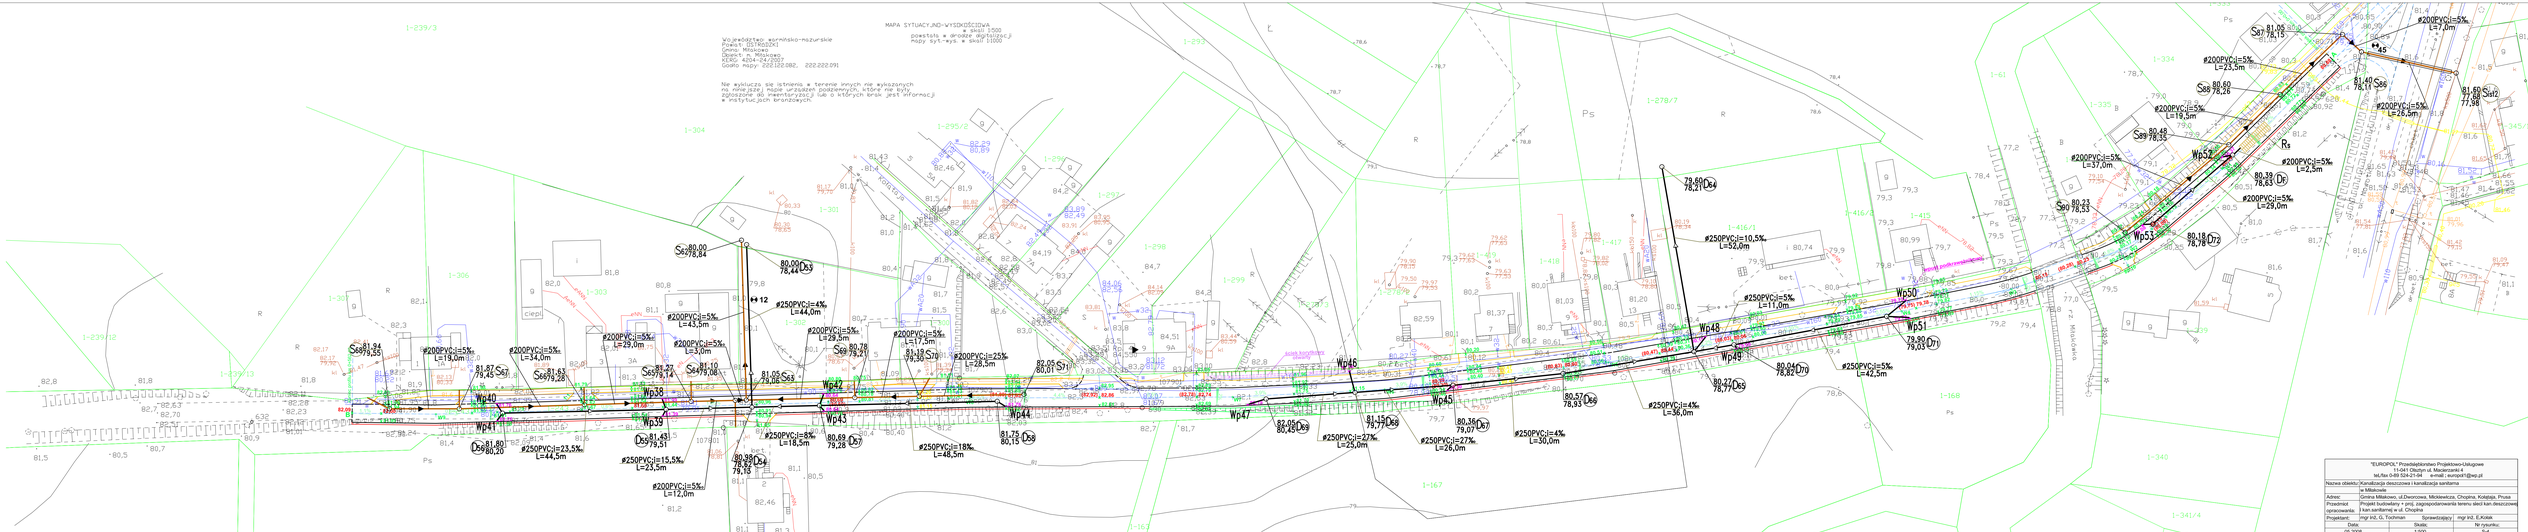
MAPA SYTUACYJNO-WYSOKOŚCIOWA
skala 1:500
powstała w oparciu o mapę zasadniczą
mapy syt.-wys. w skali 1:1000
Województwo warmińsko-mazurskie
Powiat Olsztyński
Gmina Miłakowo
Obręb: m. Miłakowo
KERG 4204-04-2002
Godło mapy: 222.122.082, 222.222.091
Na wyłuczca się istnienia w terenie innych nie wykazanych
na mniejszej mapie urządzeń podziemnych, które nie były
zgłoszone do inwentaryzacji lub o których brak jest informacji
w instytucjach branżowych
Wp38
Wp39
Wp40
Wp41
Wp42
Wp43
Wp44
Wp45
Wp46
Wp47
Wp48
Wp49
Wp50
Wp51
Wp52
Wp53
#200PVC/i=5% L=18,0m
#200PVC/i=5% L=34,0m
#200PVC/i=5% L=29,0m
#200PVC/i=5% L=43,5m
#200PVC/i=5% L=3,0m
#250PVC/i=4% L=44,0m
#200PVC/i=5% L=29,5m
#200PVC/i=5% L=17,5m
#250PVC/i=25% L=28,5m
#250PVC/i=8% L=18,5m
#250PVC/i=23,5% L=44,5m
#250PVC/i=15,5% L=23,5m
#200PVC/i=5% L=12,0m
#250PVC/i=18% L=46,5m
#250PVC/i=27% L=25,0m
#250PVC/i=27% L=26,0m
#250PVC/i=4% L=30,0m
#250PVC/i=4% L=36,0m
#250PVC/i=10,5% L=52,0m
#250PVC/i=5% L=11,0m
#250PVC/i=5% L=42,5m
#200PVC/i=5% L=7,0m
#200PVC/i=5% L=23,5m
#200PVC/i=5% L=19,5m
#200PVC/i=5% L=37,0m
#200PVC/i=5% L=28,5m
#200PVC/i=5% L=2,5m
#200PVC/i=5% L=29,0m
"EUROPOL" Przedsiębiorstwo Projektowo-Usługowe
11-041 Olsztyn ul. Mazurzanki 4
tel./fax 0-89 524-21-04 e-mail: europol1@wp.pl
Nazwa obiektu: Kanalizacja deszczowa i kanalizacja sanitarna
w Miłakowie
Adres: Gmina Miłakowo, ul.Dworcowa, Mickiewicza, Chopina, Kolejaja, Prusa
Przedmiot opracowania: Projekt budowlany + proj. zagospodarowania terenu-sieci kan.deszczowej i kan.sanitarnej w ul. Chopina
Projektant: mgr inż. G. Tochman Sprawdzający: mgr inż. E.Kotlak
Data: 05.2008
Skala: 1:500
Nr rysunku: 9-4