Skala 1:50:500

L e g e n d a :

- Teren (stan istniejący)
- Niweleta
- Ekstremum łuku pionowego
- Wpust uliczny

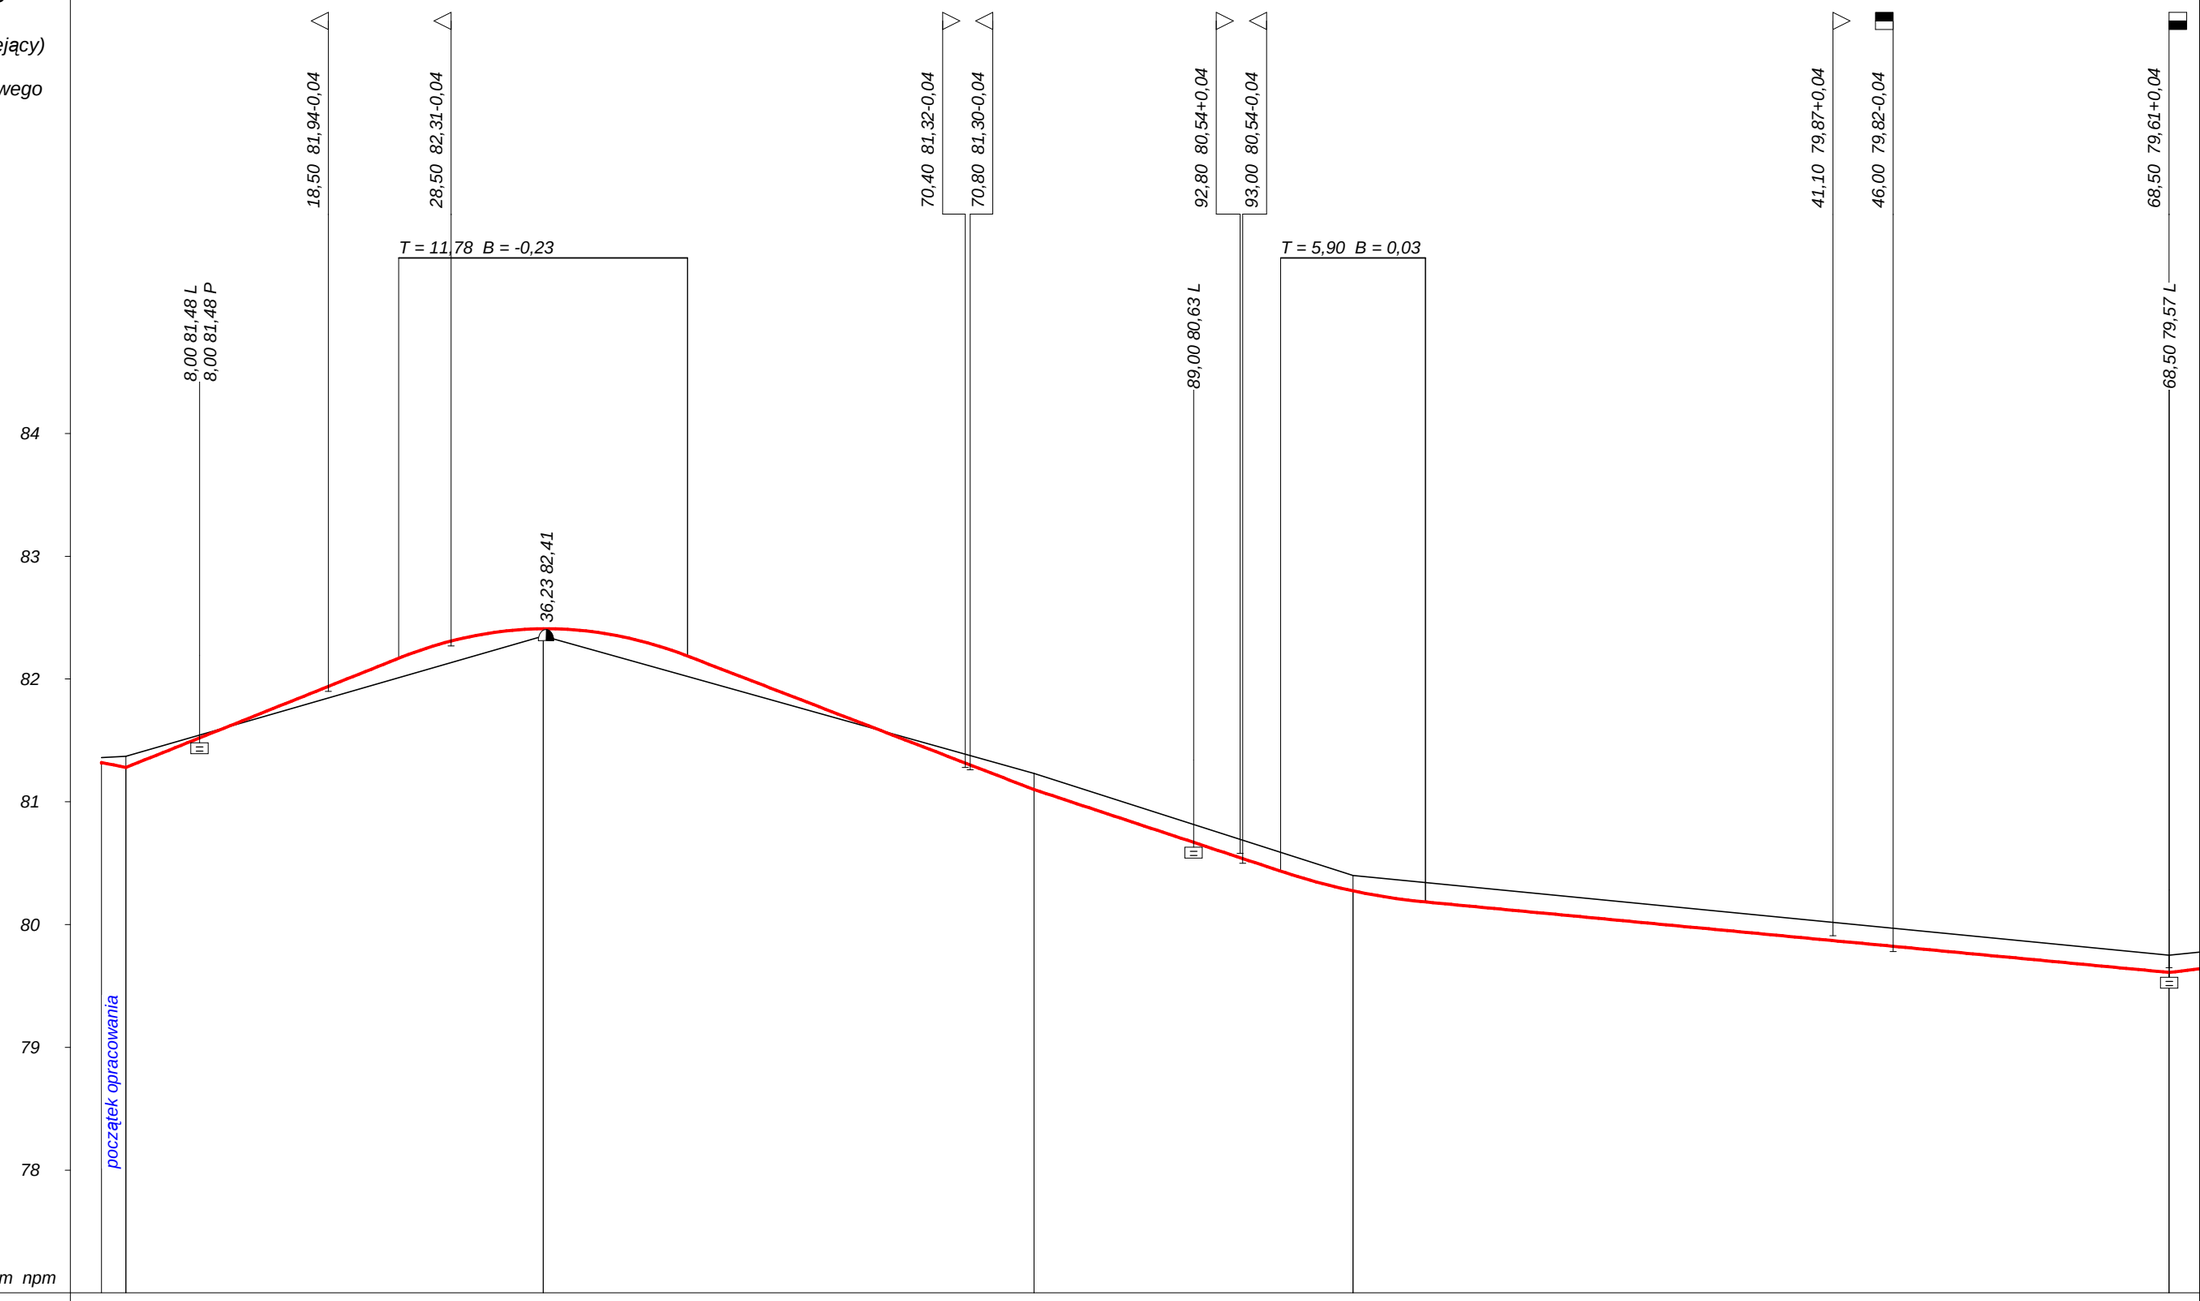

Obiekt:
Miłakowo, ul. Mickiewicza

P.P. 77,00 m npm

| | | |

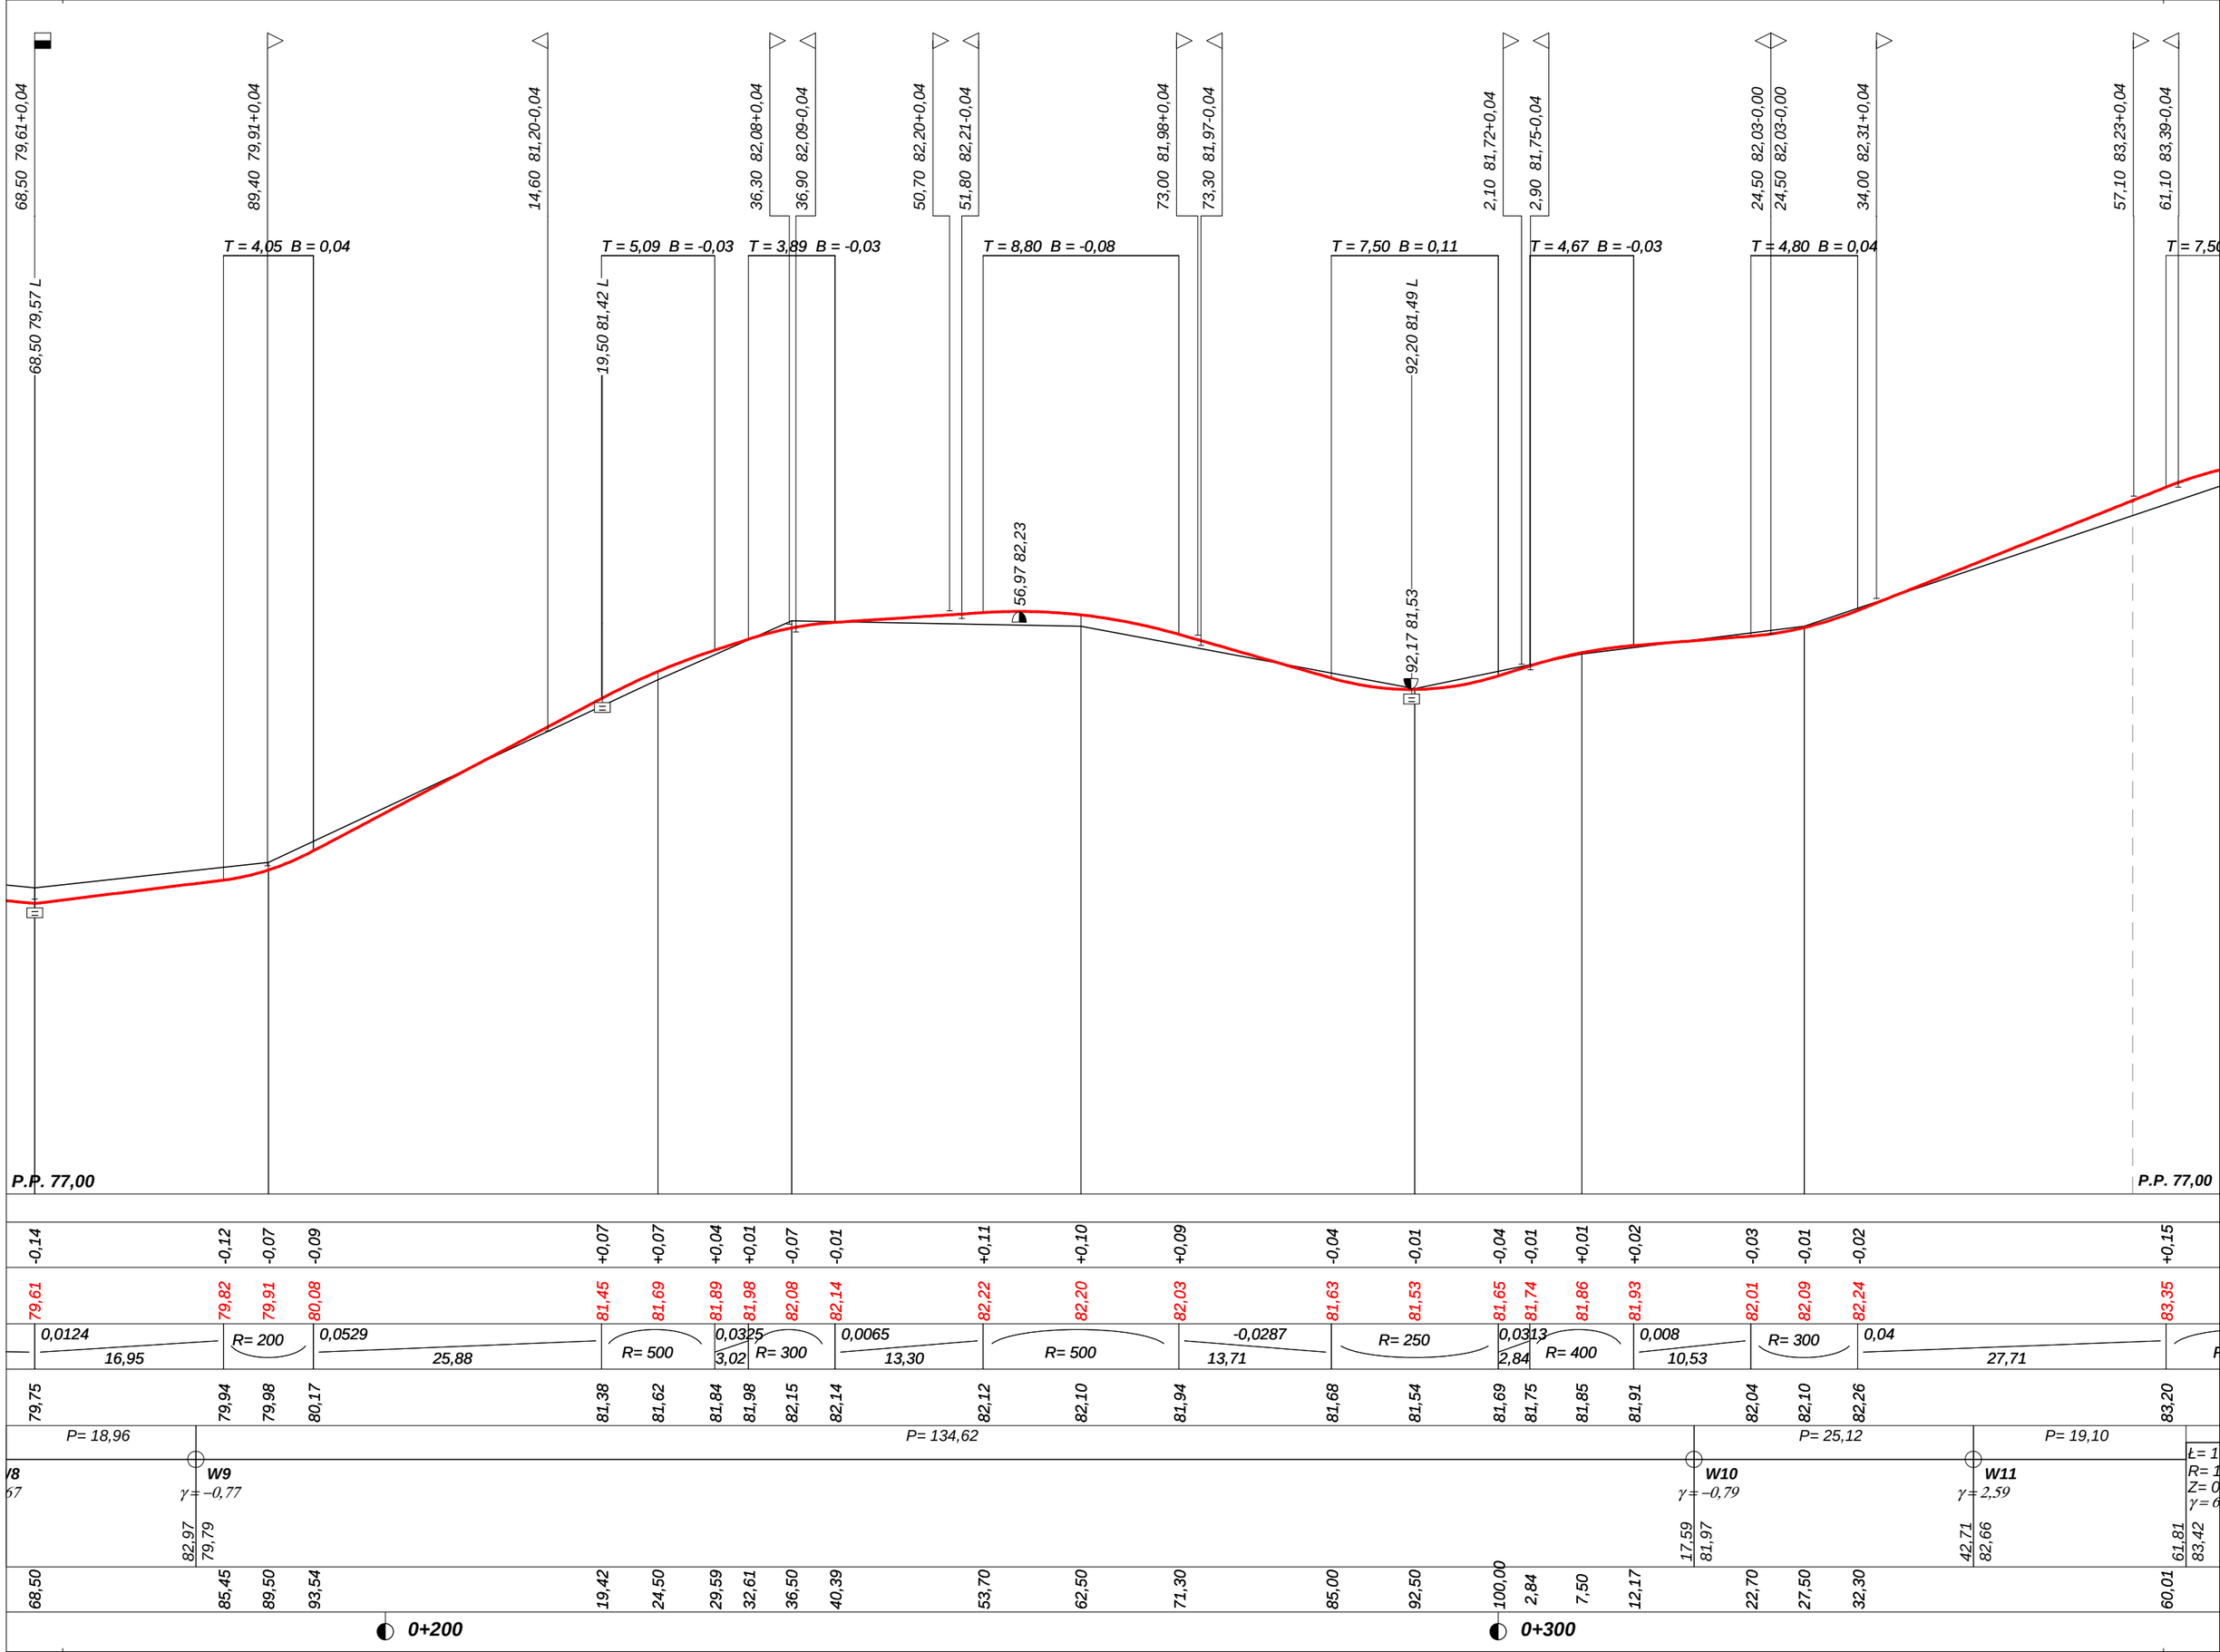

Autor programu: mgr inż. Jarosław GIERBA , ul. Wesoła 23/20, 15-307 Białystok, tel.(085) 742-72-33
Dane wczytano z pliku: D:\lagador\Mlakowo_moje\mickiewicza\profil_mickiewicza.bis

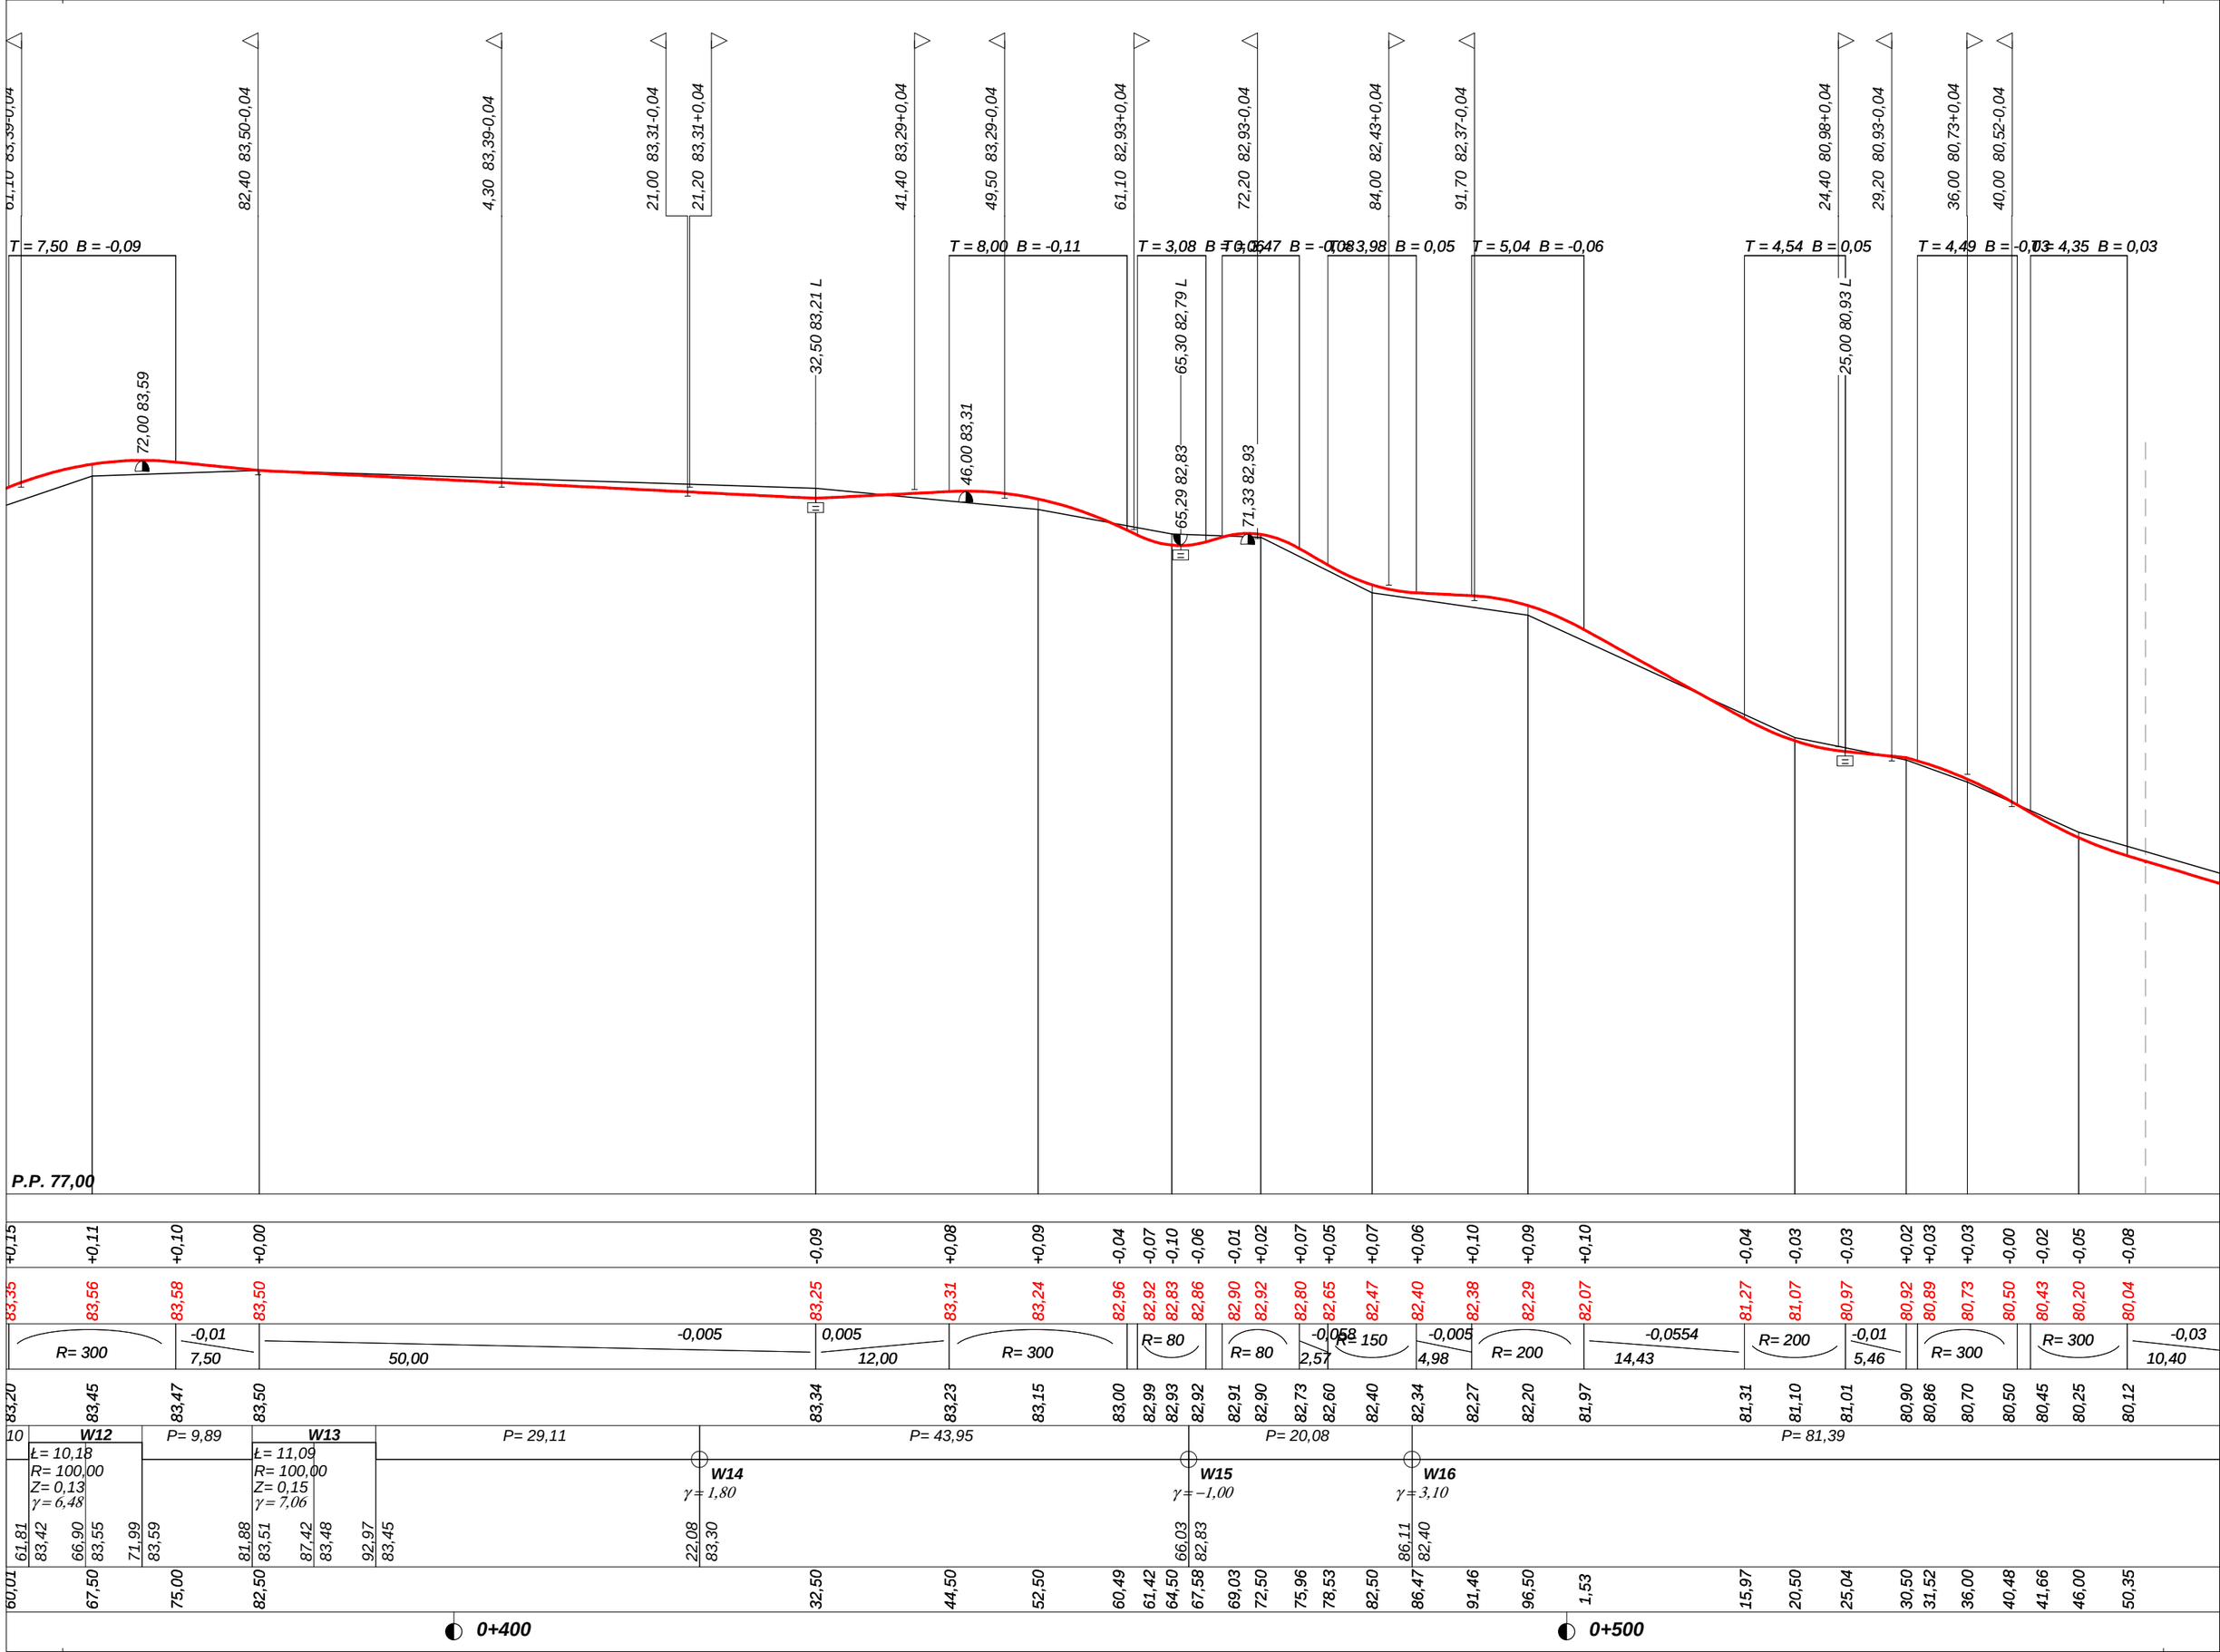

Autor programu: mgr inż. Jarosław GIERBA , ul. Wesoła 23/20, 15-307 Białystok, tel.(085) 742-72-33
Dane wczytano z pliku: D:\agador\Mlakowo_moje\mickiewicza\profil_mickiewicza.bis

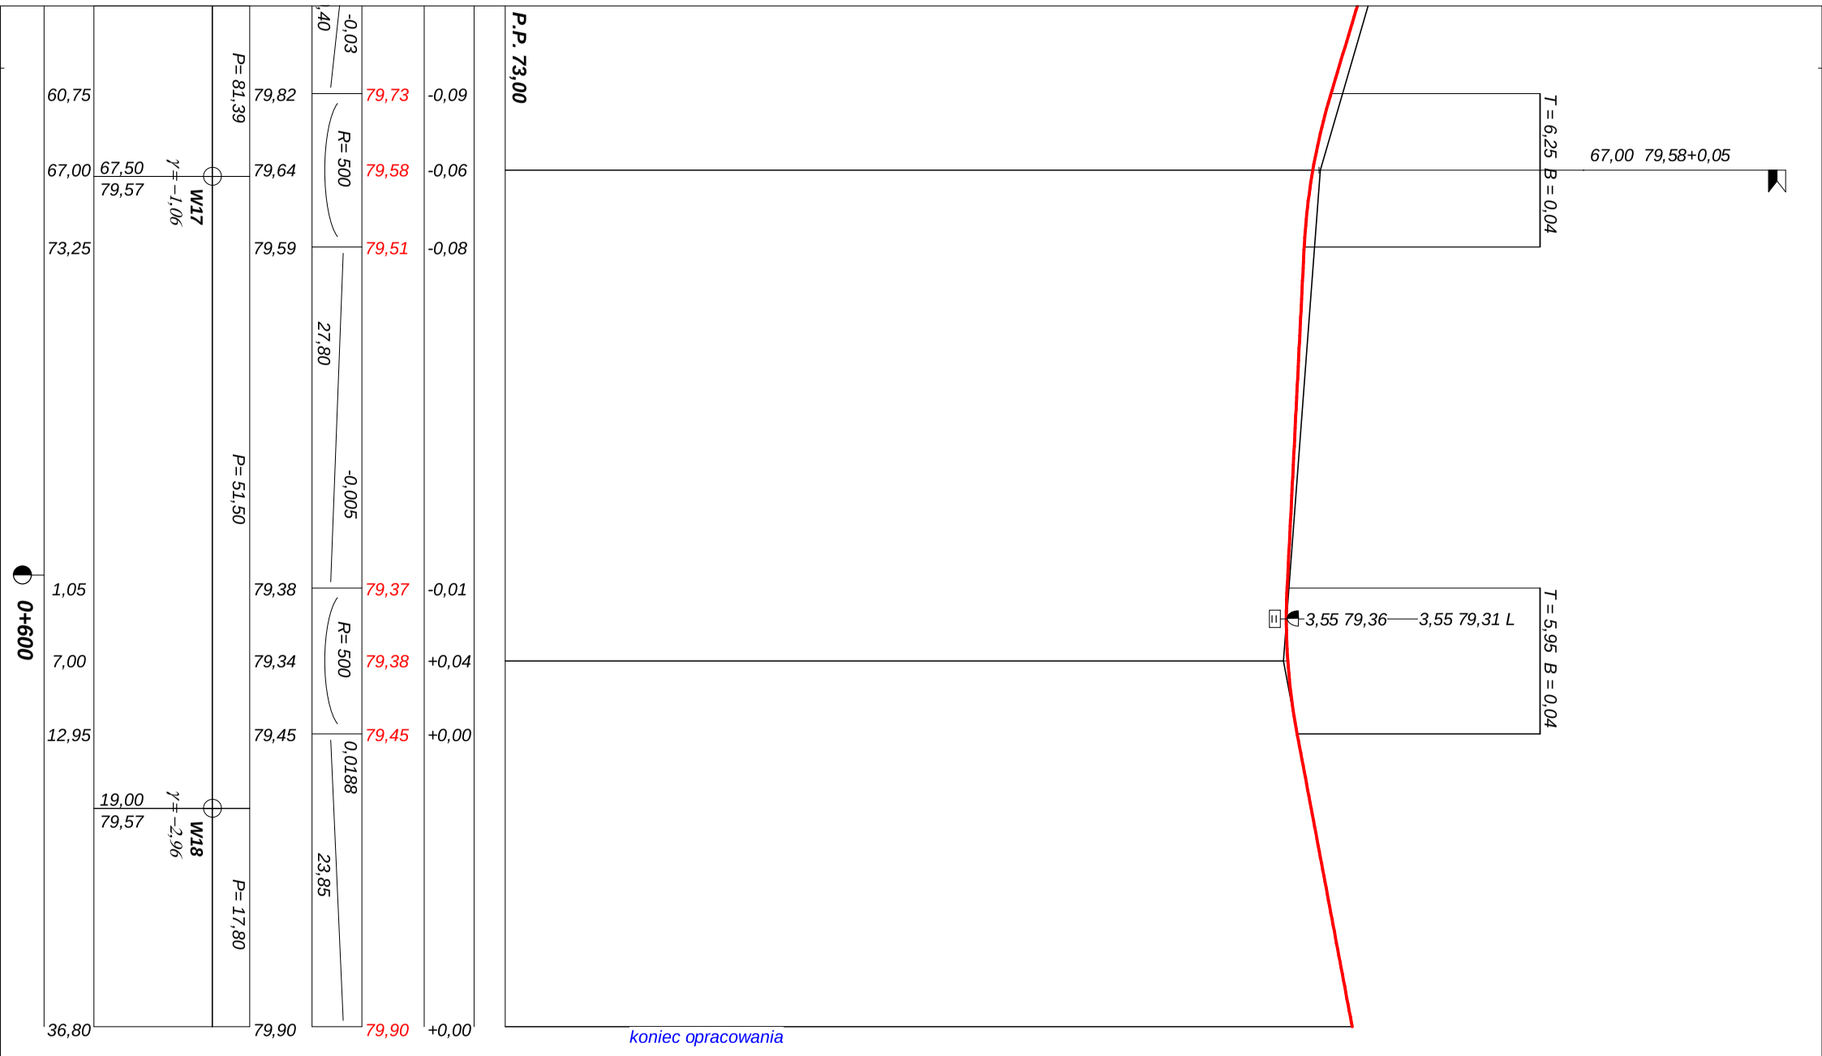

koniec opracowania