



Przekroje normalne

Skala 1:20

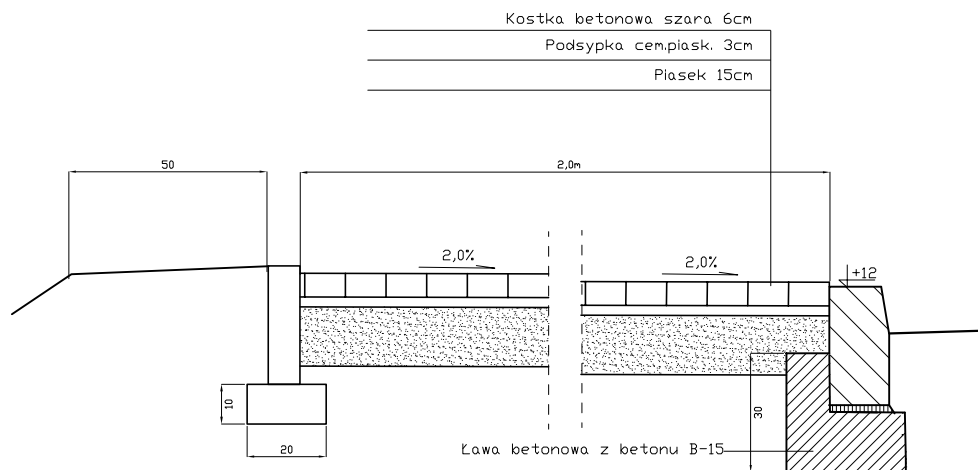

Konstrukcja nawierzchni chodnika

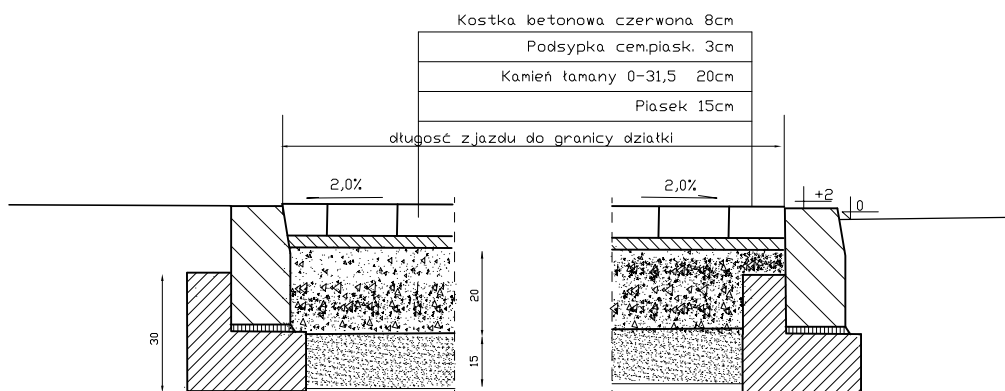

Konstrukcja nawierzchni zjazdu

Projekt budowy chodnika w Pitynach przy drodze wojewódzkiej nr 593

Przekroje normalne Skala: 1:20

Inwestor: Gmina Morąg, Urząd Miejski w Mitakowie
14-310 Mitakowo, ul. Dłuszyńska 16

Projektant: mgr inż. Rafał Truszkowski
upr. nr WAM 0121/PW00/13