


1. Korytarz
2. Wypożyczalnia główna
3. Wypożyczalnia dziecięco-młodzieżowa
4. Wypożyczalnia j.w. - aneks komputerowy
5. Aneks do zajęć bibliotecznych

WZNIOSZENIE POSADZKI
POZIOMU ±0,00

PRZEKUCIA ŚCIAN

10%
15%

PODNIESIENIE POZ.
POSADZKI 0,15CM

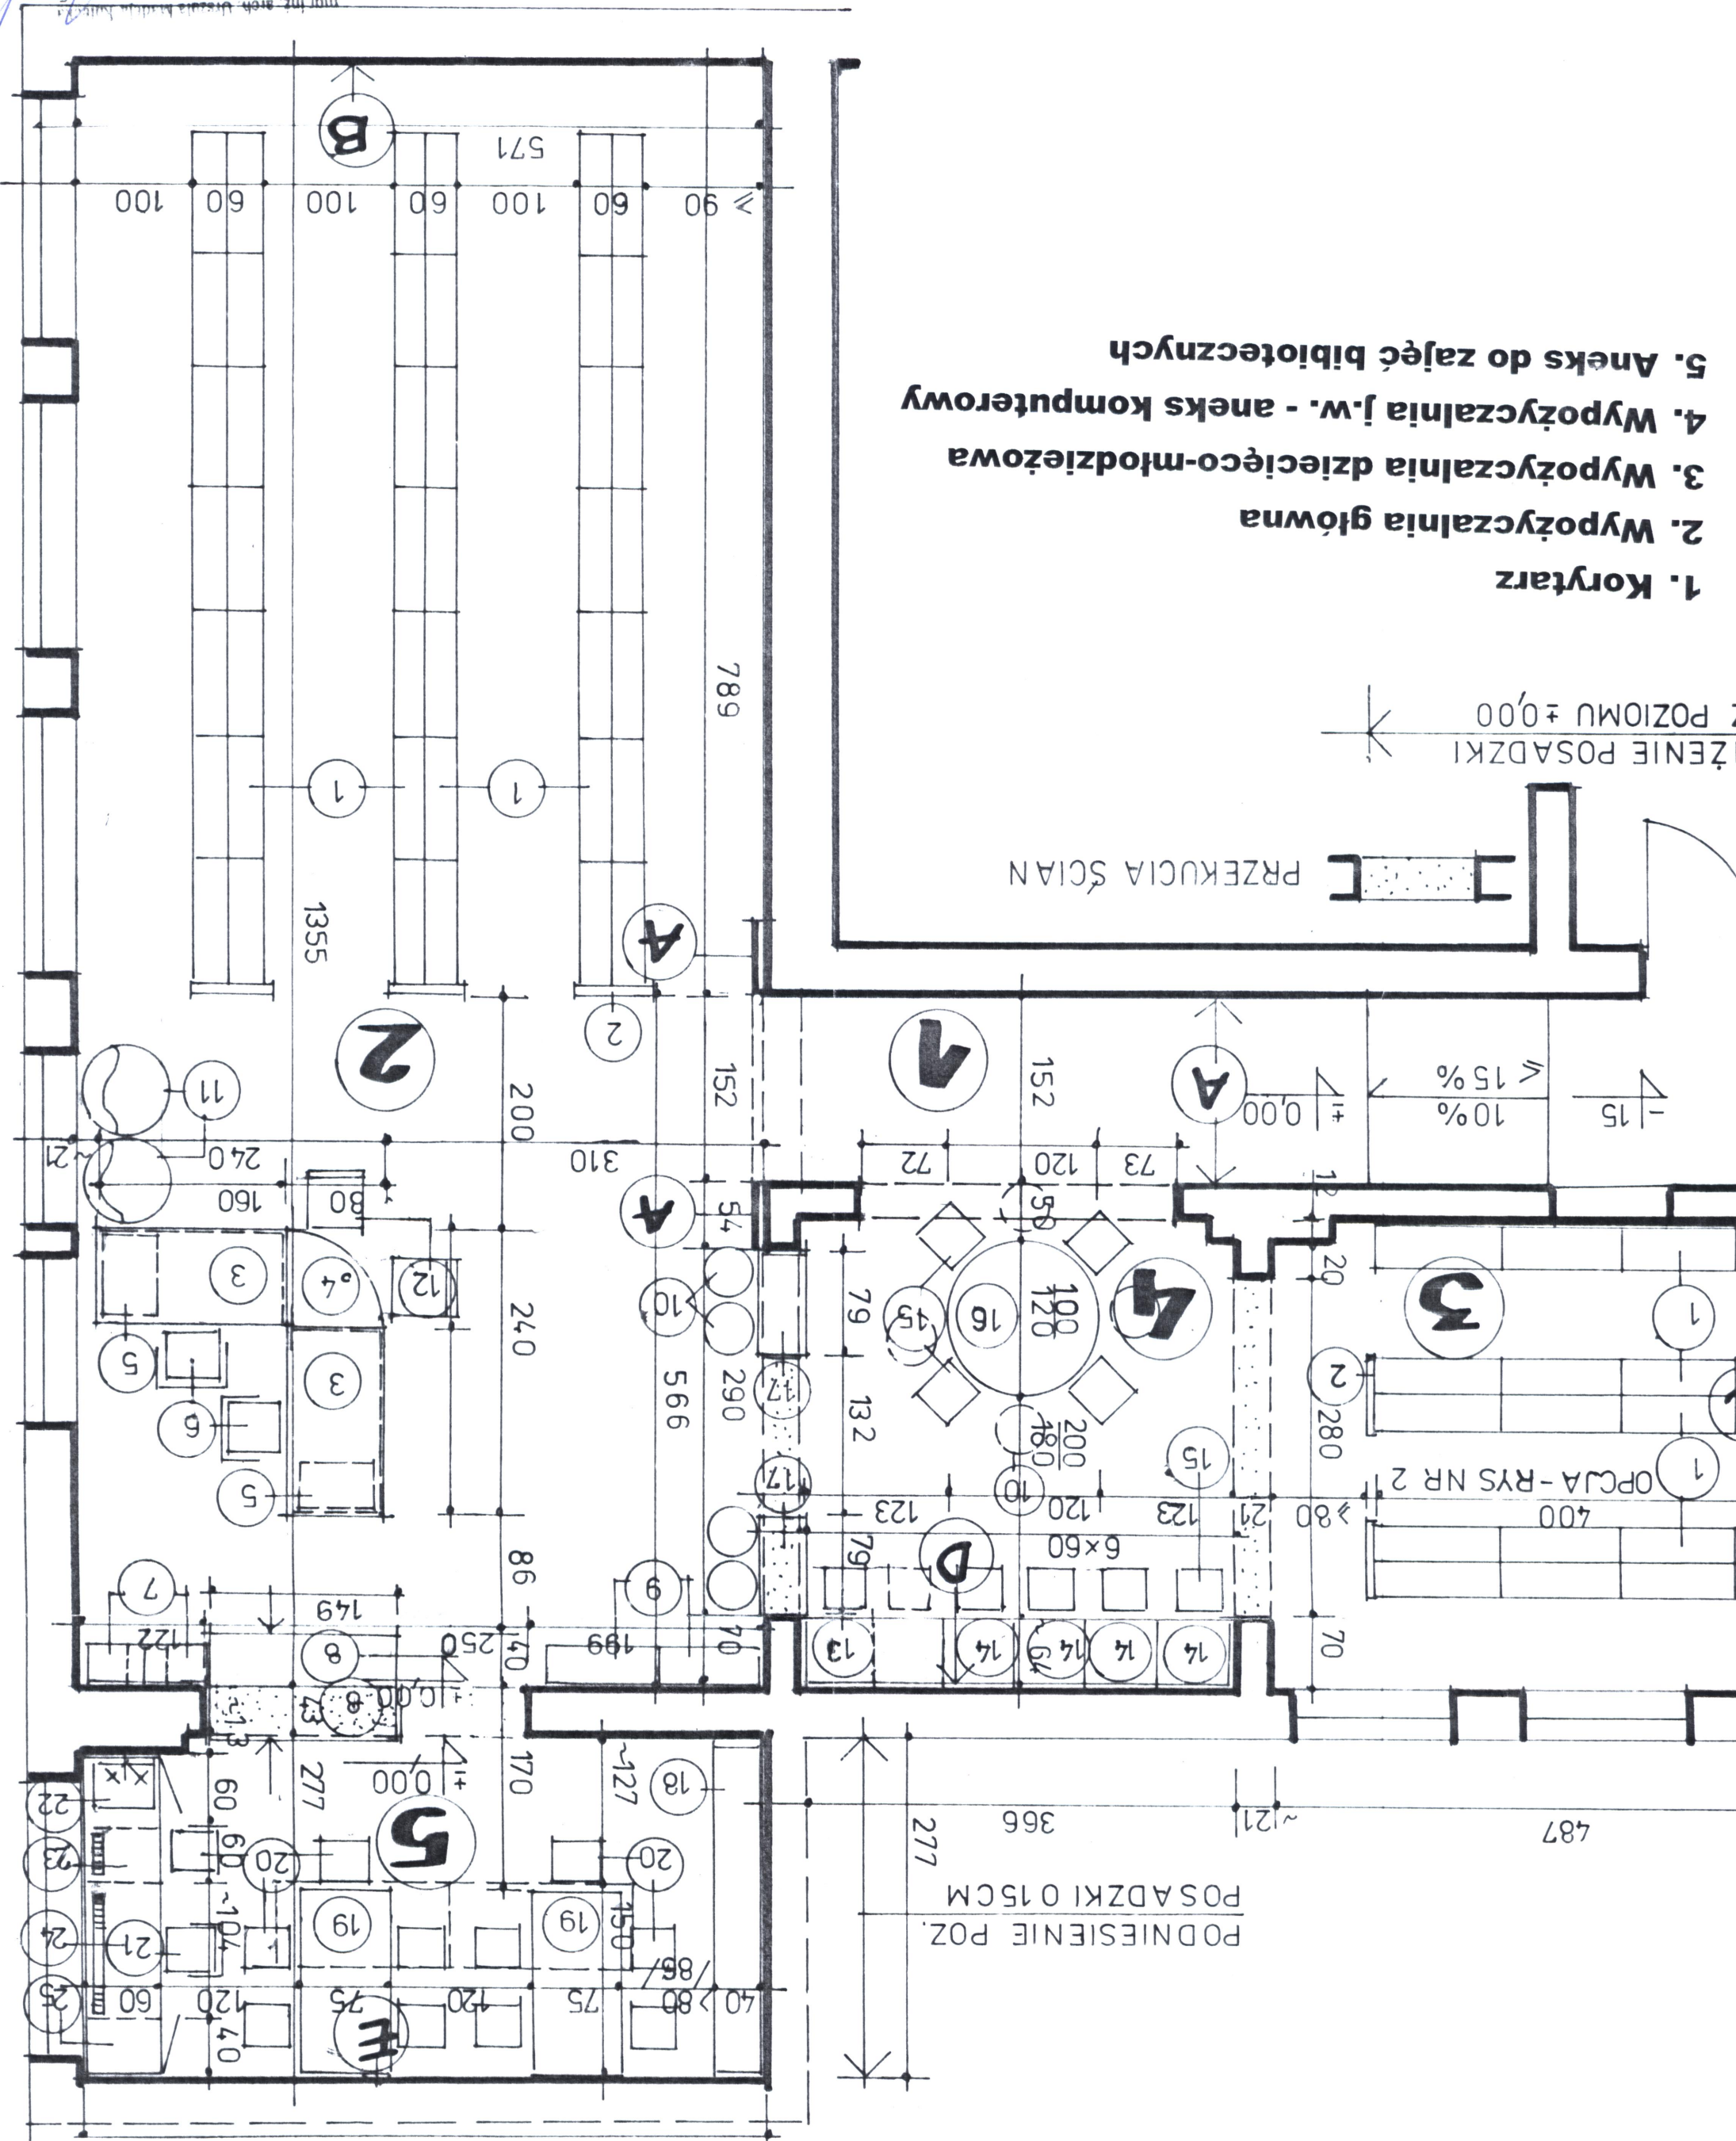

Rys. nr 1

576

mgr inż. arch. Urszula Budnik
 10-167 Olaszyn, ul. Koraiowa 5