Rys

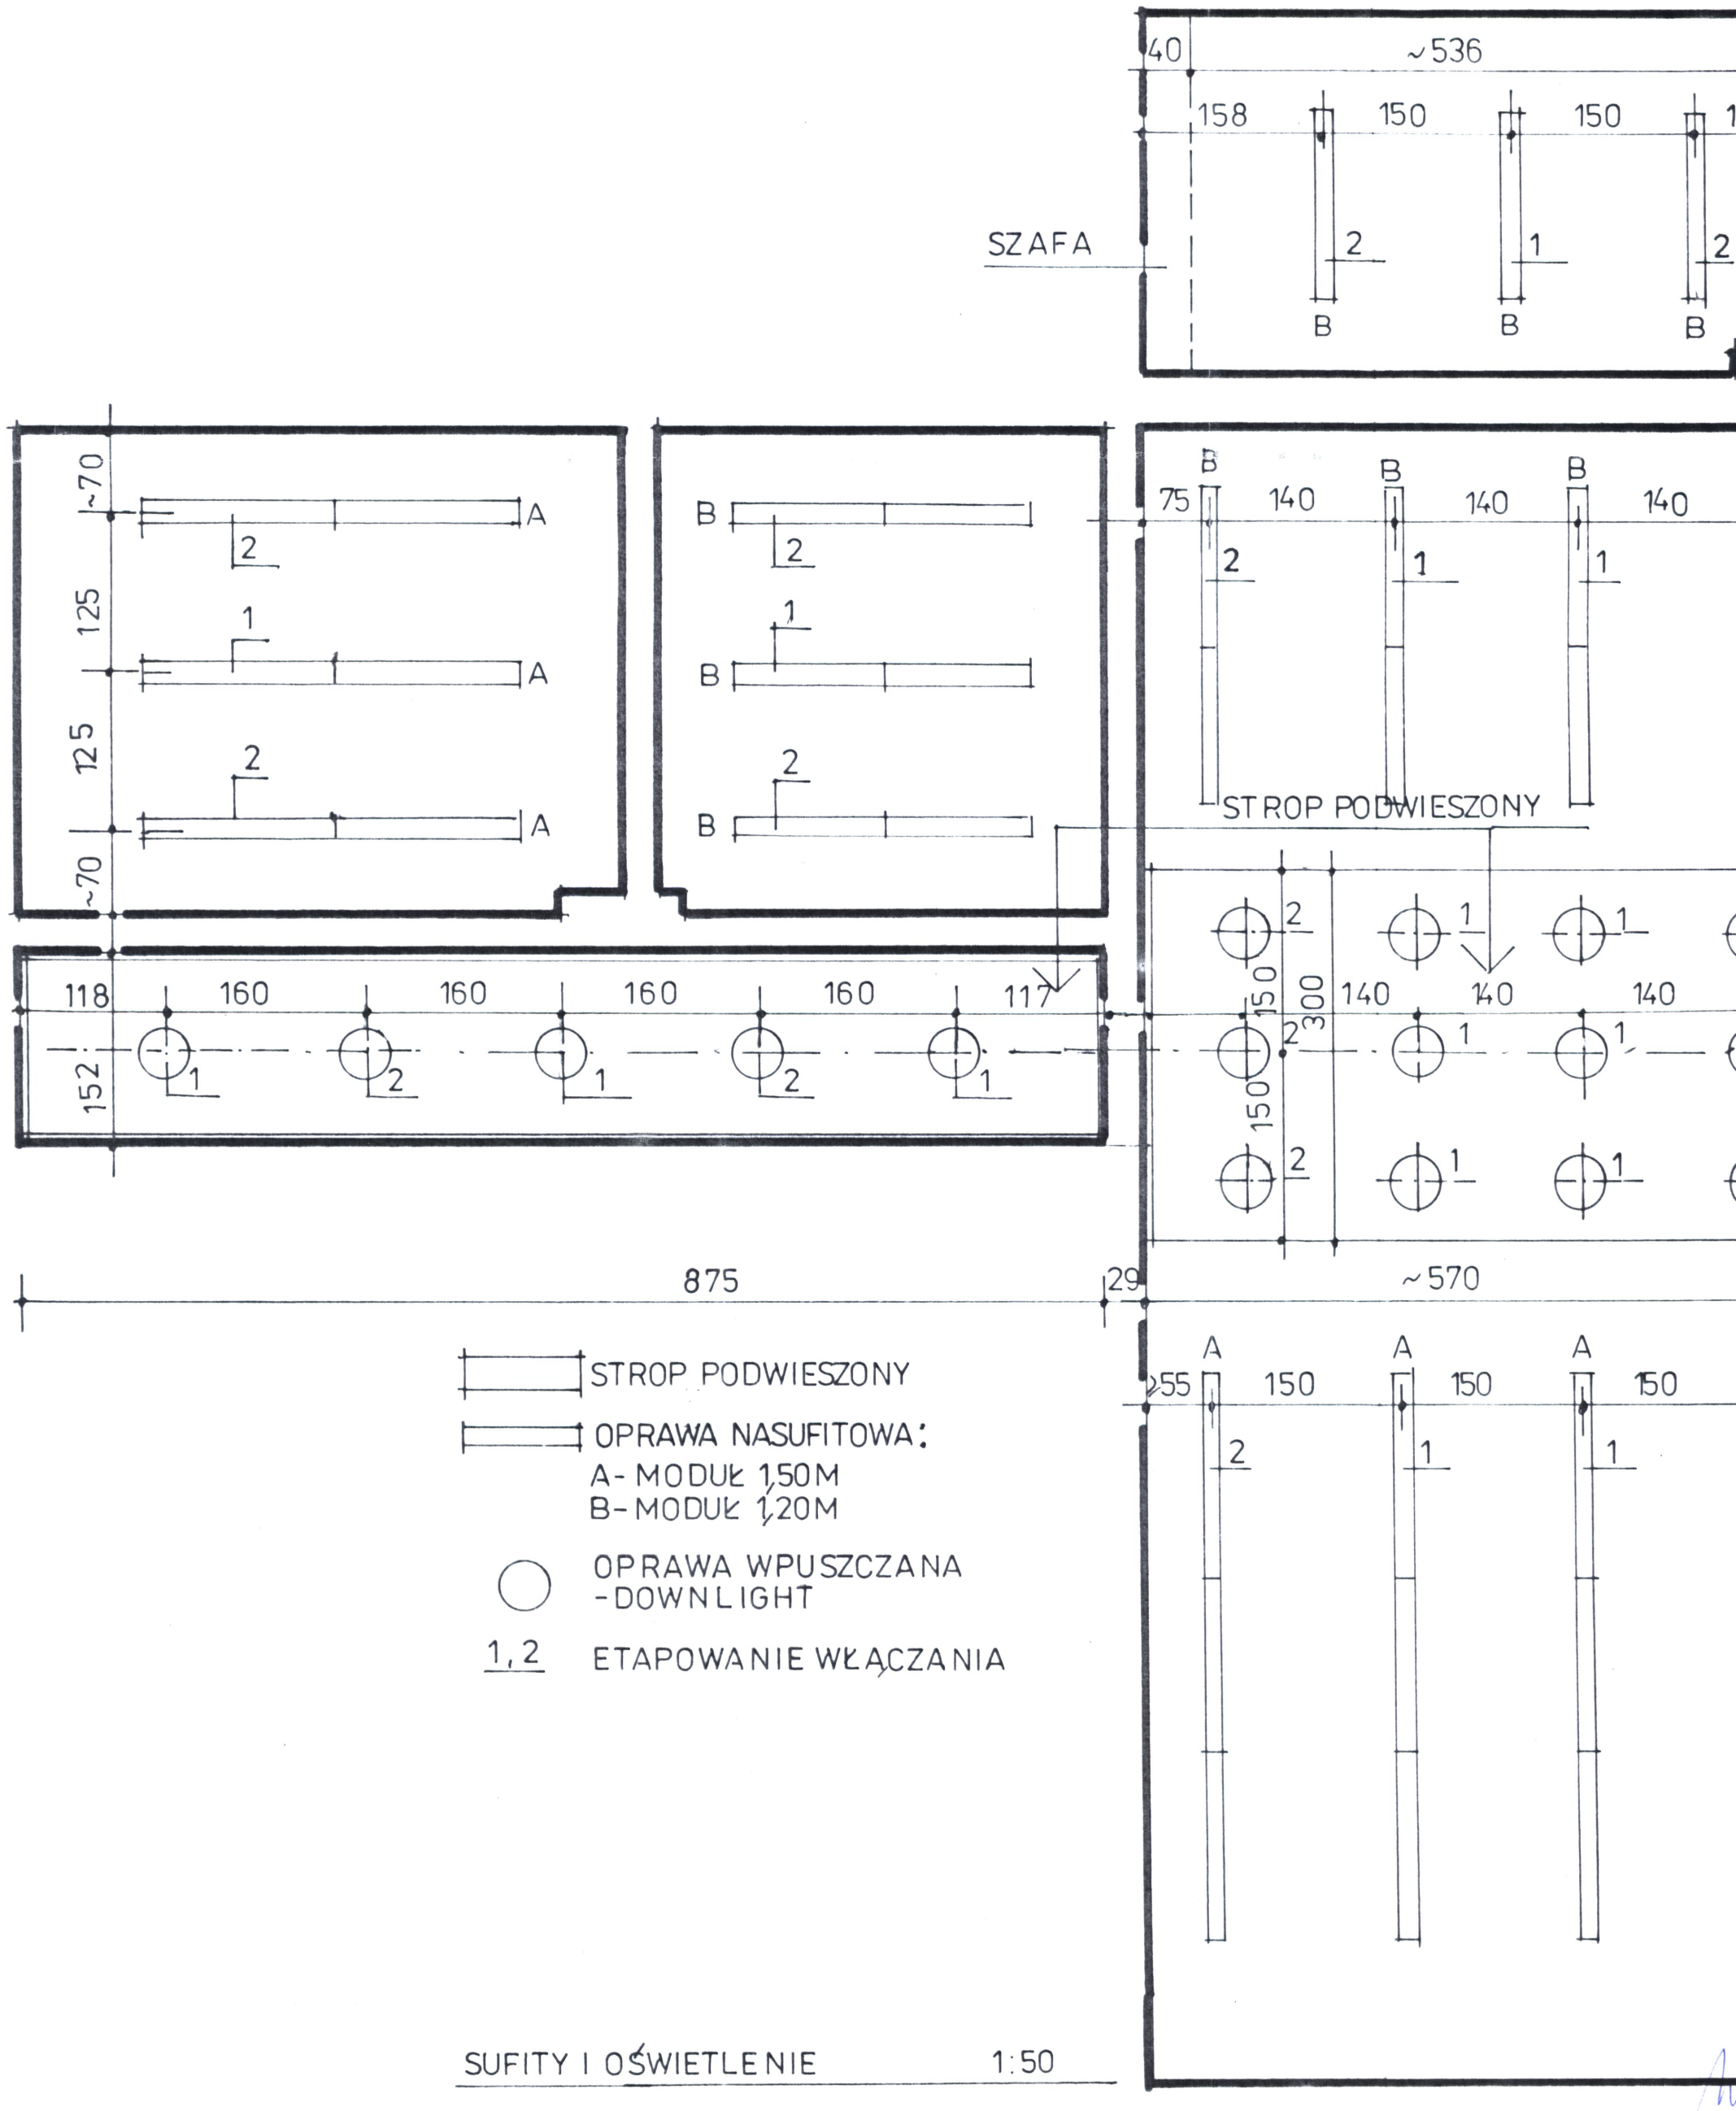

SUFITY I OŚWIETLENIE 1:50

mgr inż. arch. Urszula M
10-157 Olsztyn, ul.