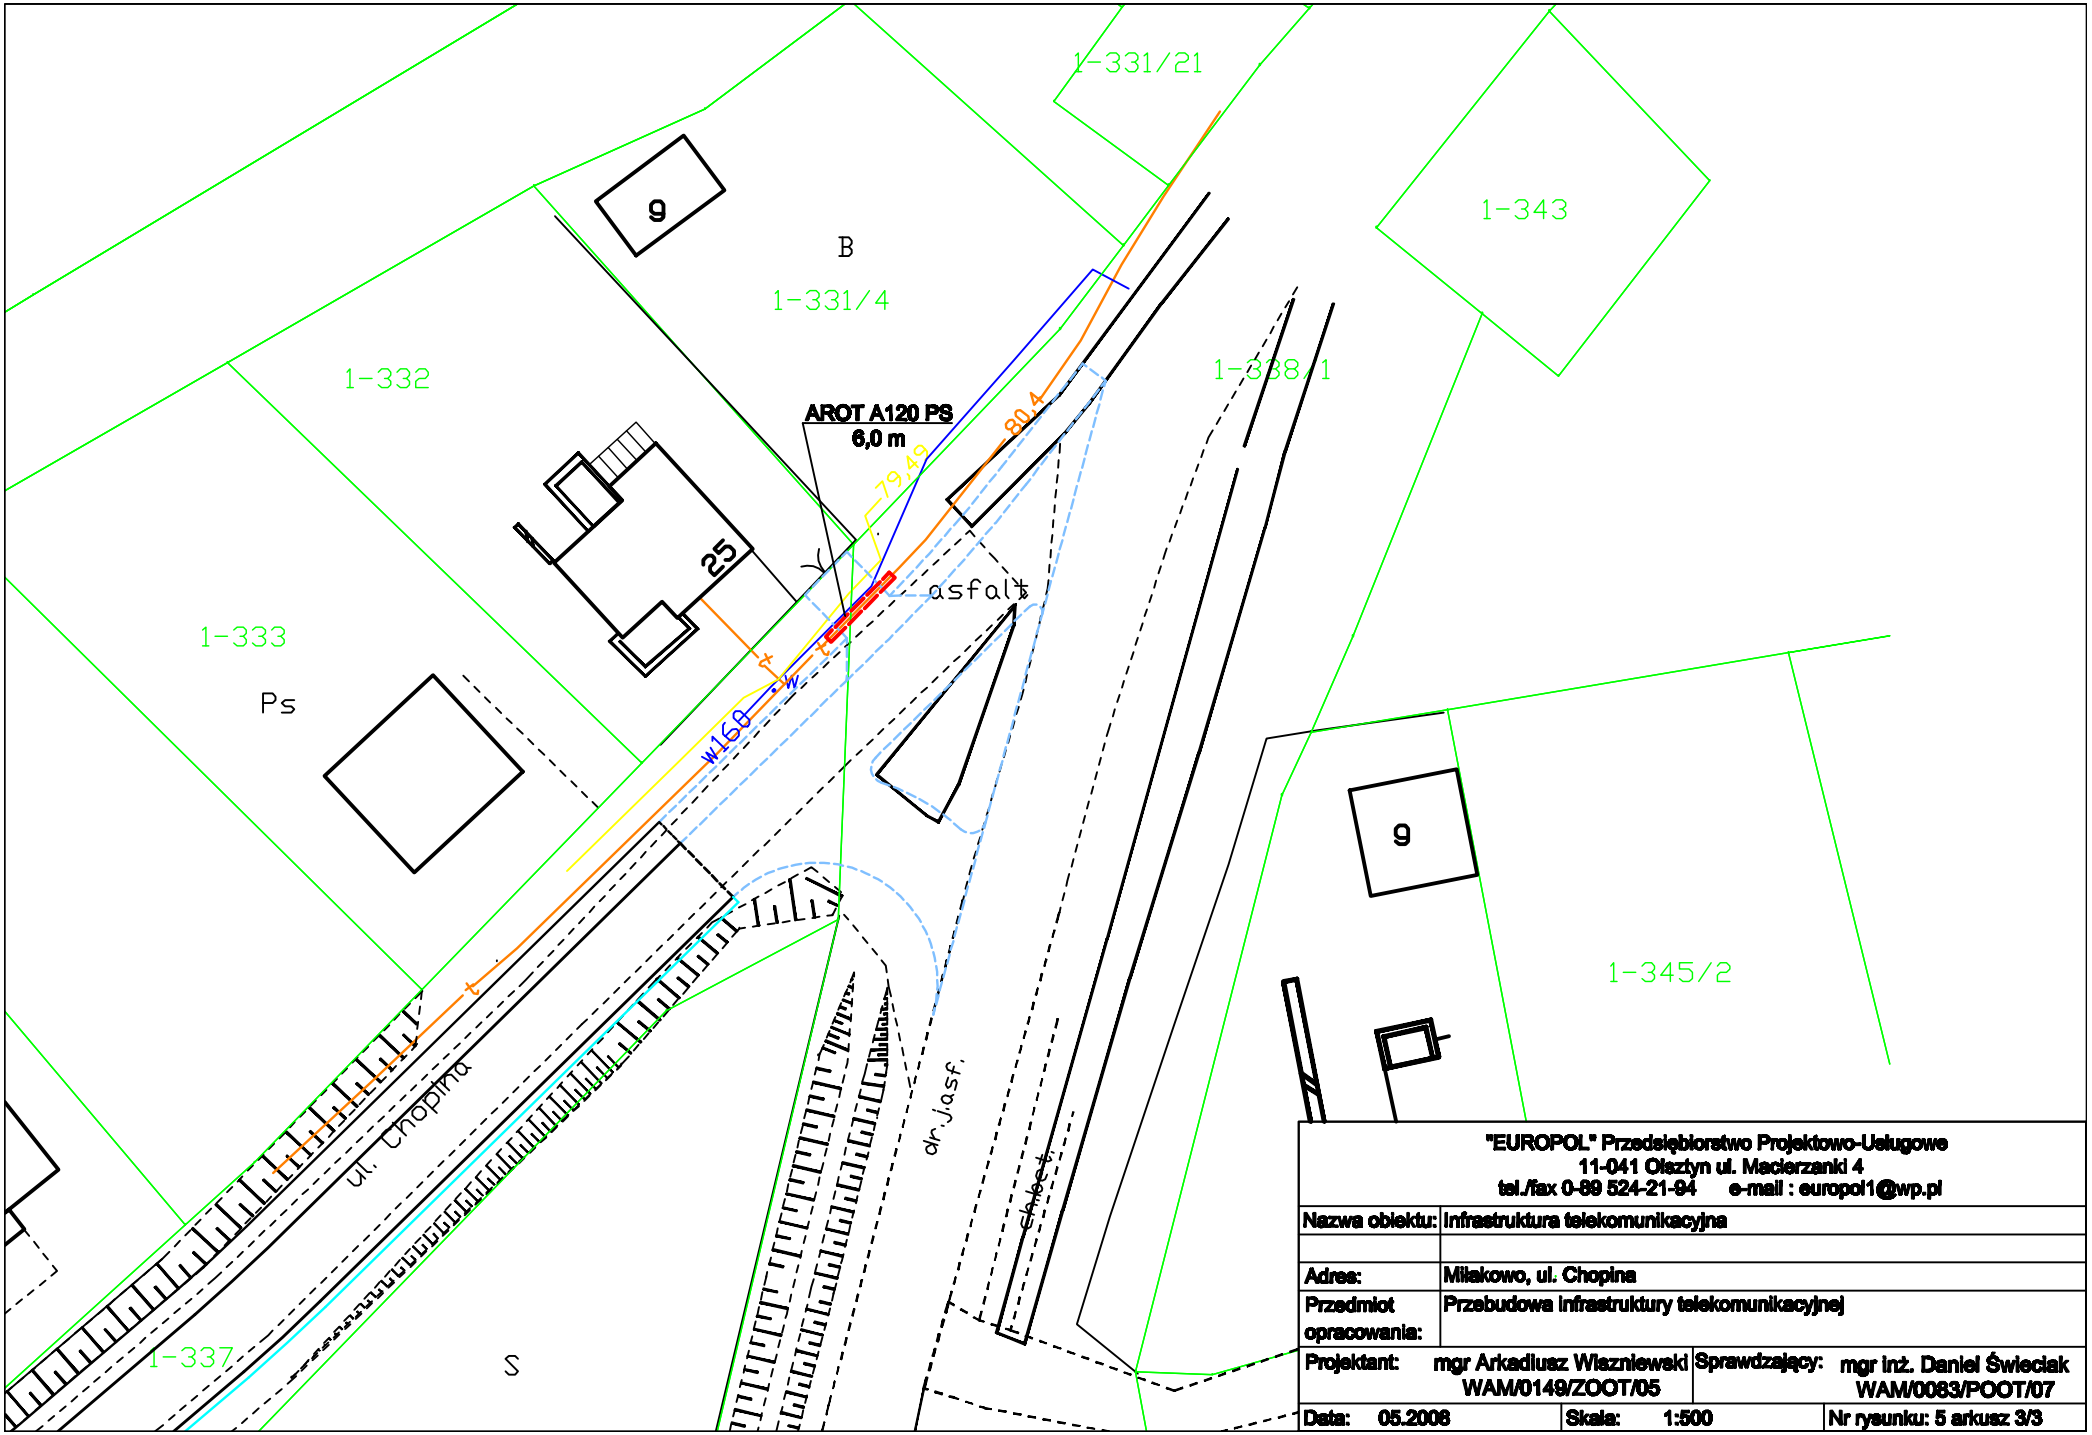

"EUROPOL" Przedsiębiorstwo Projektowo-Usługowe
11-041 Olsztyn ul. Macierzanki 4
tel./fax 0-89 524-21-94 e-mail : europol1@wp.pl

Nazwa obiektu:	Infrastruktura telekomunikacyjna
Adres:	Miłakowo, ul. Chopina
Przedmiot opracowania:	Przebudowa infrastruktury telekomunikacyjnej
Projektant: mgr Arkadiusz Wiszniewski WAM/0149/ZOOT/05	Sprawdzający: mgr inż. Daniel Świeciak WAM/0083/POOT/07
Data: 05.2008	Skala: 1:500 — Nr rysunku: 5 arkusz 3/3