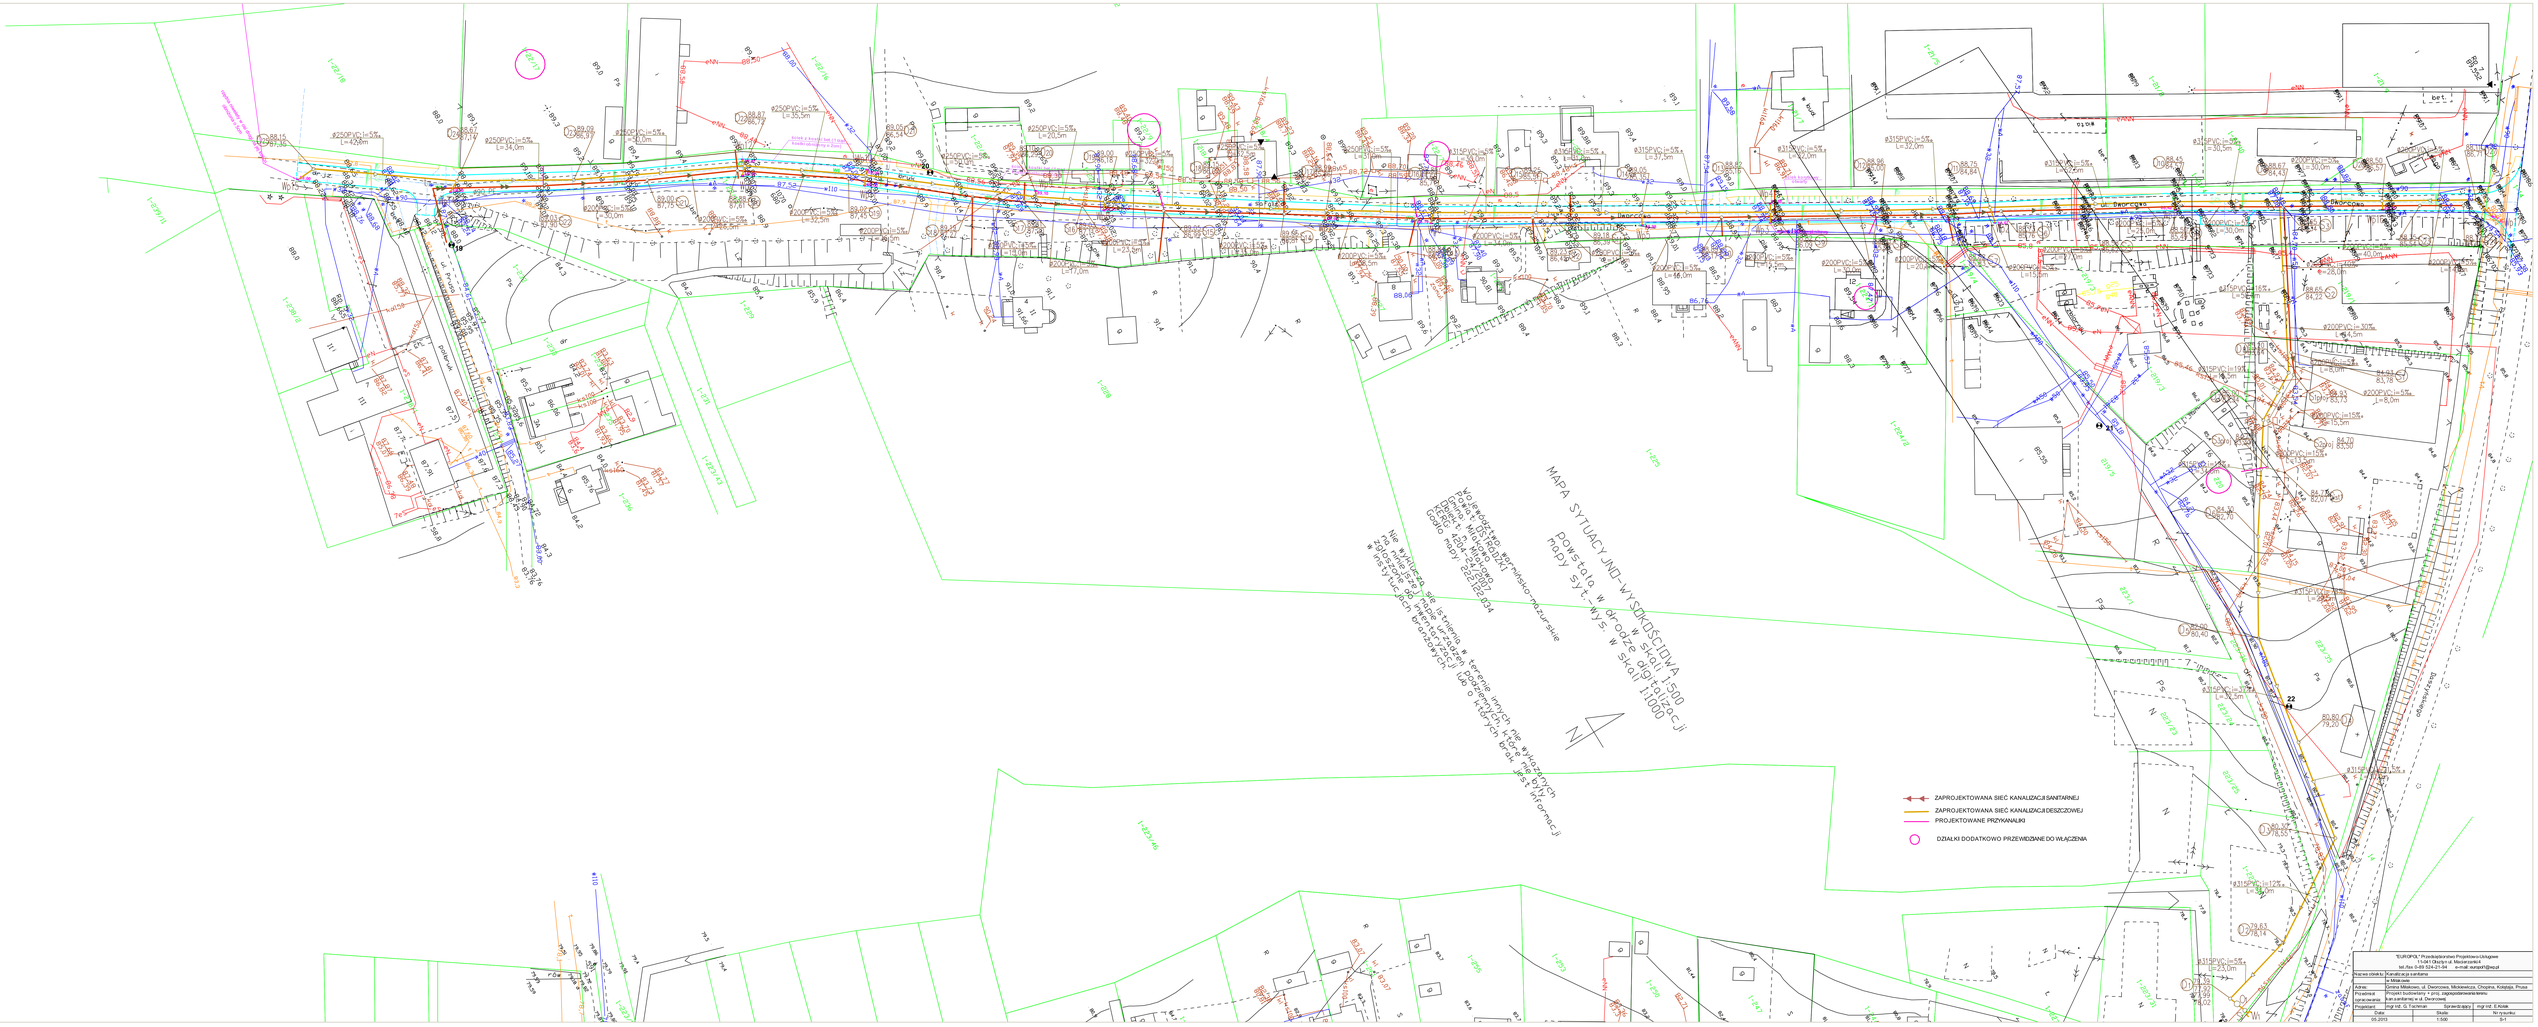

"EUROPOL" Przedsiębiorstwo Projektowo-Usługowe 11-041 Olsztyn ul. Mrongowiusza 1 tel./fax 0-89 524-21-84 e-mail: europol1@wp.pl	
Nazwa obiektu:	Kanalizacja sanitarna
	for Miasteczko
Adres:	Gmina Miłakowo, ul. Dworcowa, Mickiewicza, Chopina, Kościoła, Prusa
Przedmiot opracowania:	Projekt budowlany + proj. zagospodarowania terenu
	kanalizacja sanitarna w ul. Dworcowej
Projektant:	mgr inż. G. Tacmirak / Sprawdzający: mgr inż. E.Kosak
Data:	Skala: / Nr rysunku:
05.2013	1:500 / 5