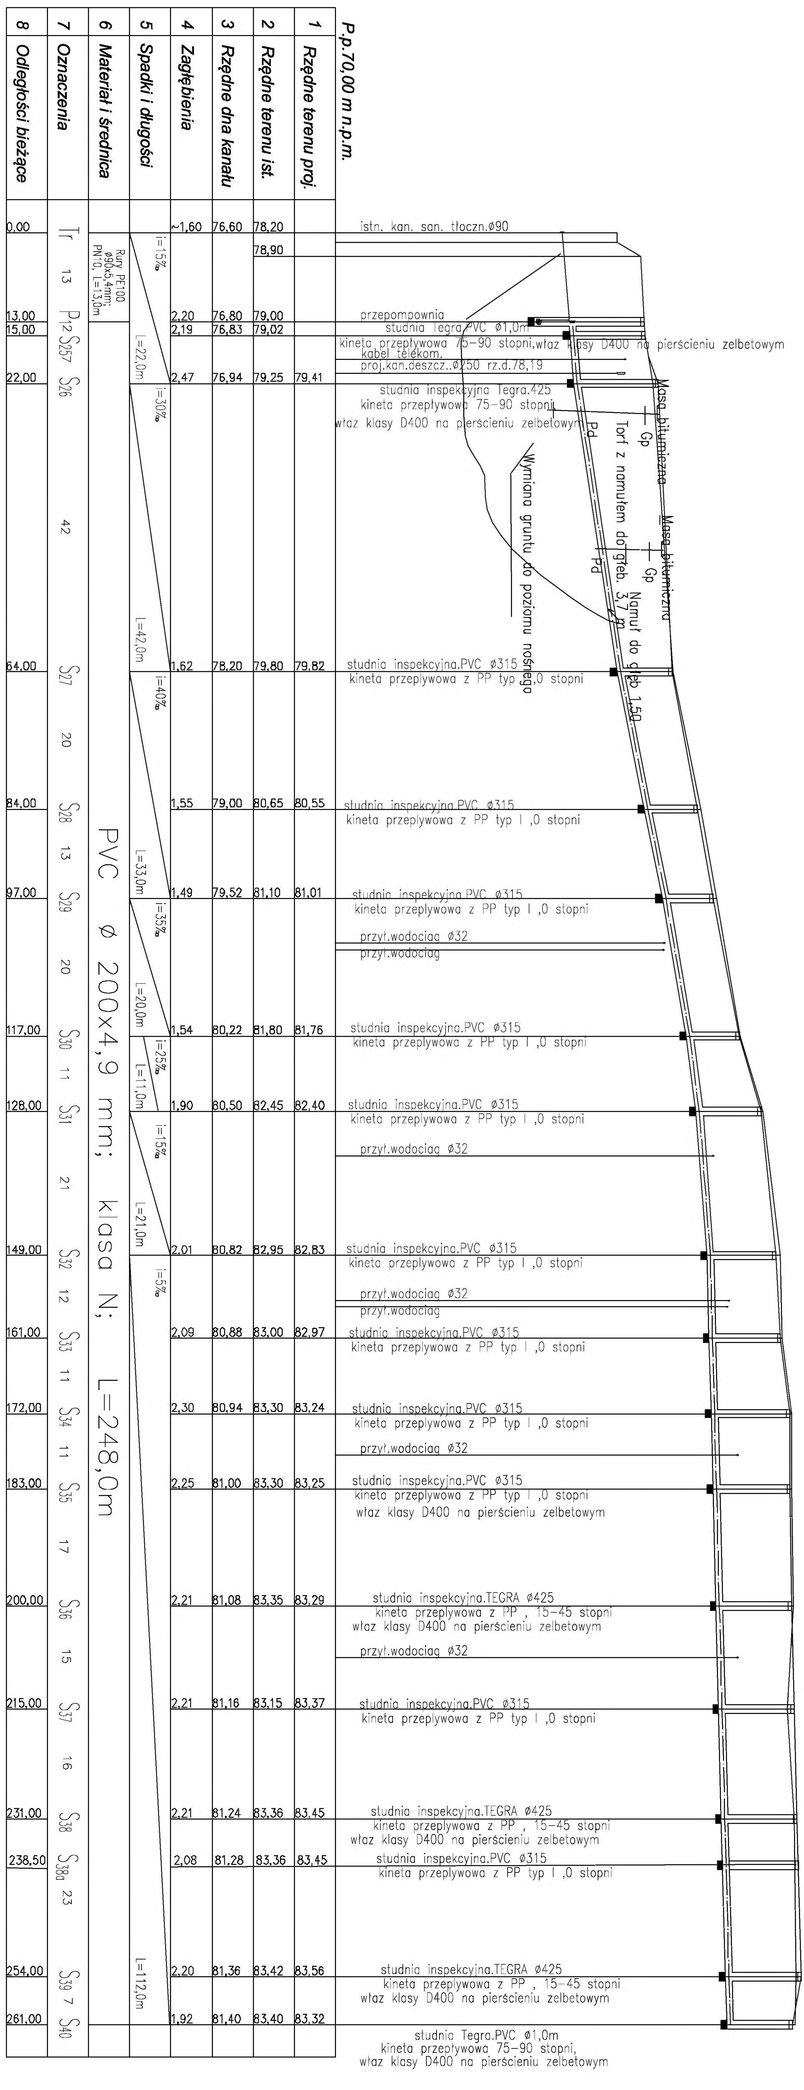

"EUROPOL" Przedsiębiorstwo Projektowo-Usługowe
11-041 Olsztyn ul. Macierzanki 4
tel./fax 0-89 524-21-94 e-mail : europol1@wp.pl

Nazwa obiektu:	Projekt budowlany sieci kanalizacji sanitarnej		
Adres:	Gmina Miłakowo, ul. Dworcowa, Mickiewicza, Chepina, Kołłątaja, Prusa		
Przedmiot opracowania:	Profil podłużny kanału sanitarnego w ul. Mickiewicza do przepompowni P1		
Projektant:	mgr inż. G. Tochman	Sprawdzający	mgr inż. E.Kolak
Data:	Skala:		Nr rysunku:
05.2013	1:100/1:500		S-18z

Uwaga :

Wszystkie przykanaliki do projektowanych studni włączyć za pomocą wkładki in- situ ø160 + uszczelka in-situ

2. Rzędne wierzchu studni wykonać do nawierzchni istniejącej