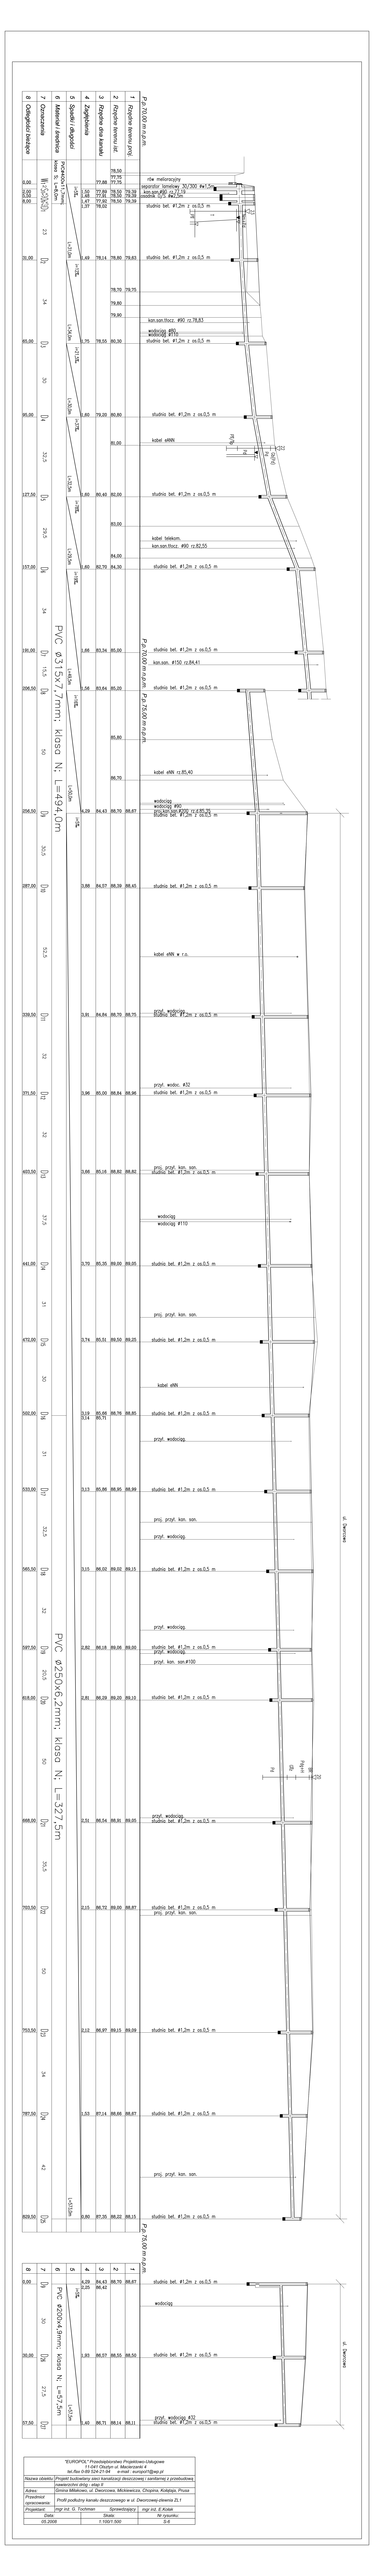

0. Odległości biegnące	1. Rzędne	2. Spadki / długości	3. Materiał i średnica	4. Zagłębienia	5. Rzędne dna studni	6. Rzędne terenu ist.	7. Rzędne terenu proj.
						78,50	
					77,26	77,75	
0,00	80,45/77,26						
0,00					77,26	78,50	78,58
0,00					77,26	78,50	78,58
0,00					77,26	78,50	78,58
0,00				0,67	77,92	78,50	78,58
0,00				0,74	78,00		
23,00				1,49	78,14	78,80	78,83
						78,70	78,75
						78,80	
						78,90	
65,00				1,75	78,55	80,30	
95,00				1,60	79,20	80,80	
						81,00	
127,50				1,60	80,40	82,00	
						83,00	
157,00				1,60	80,79	84,30	
						84,00	
190,00				1,66	80,34	85,00	
206,50				1,56	80,64	85,20	
						85,60	
						86,70	
206,50				4,29	84,43	88,70	86,67
287,00				3,66	84,57	88,39	86,45
339,50				3,91	84,84	88,70	86,75
371,50				3,96	85,00	88,84	86,96
403,50				3,66	85,18	88,82	86,82
443,00				3,70	85,35	89,00	89,05
472,00				3,74	85,51	89,50	89,25
502,00				3,19 3,14	85,68 85,71	88,78	88,85
533,00				3,13	85,86	88,95	88,99
565,50				3,15	86,02	89,02	89,25
597,50				2,82	86,18	89,00	89,00
618,00				2,81	86,29	89,20	89,13
668,00				2,51	86,54	89,91	89,05
703,50				2,15	86,72	89,00	88,87
753,50				2,12	86,97	89,15	89,09
787,00				1,53	87,14	88,66	88,67
829,50				0,80	87,55	88,22	88,15
0,00				0,26 0,20	84,43 84,42	88,70	88,67
30,00				1,93	86,07	88,55	88,50
57,50				1,40	86,71	88,14	88,11

| | | | | | |