


PRZĘKRÓJ A-A

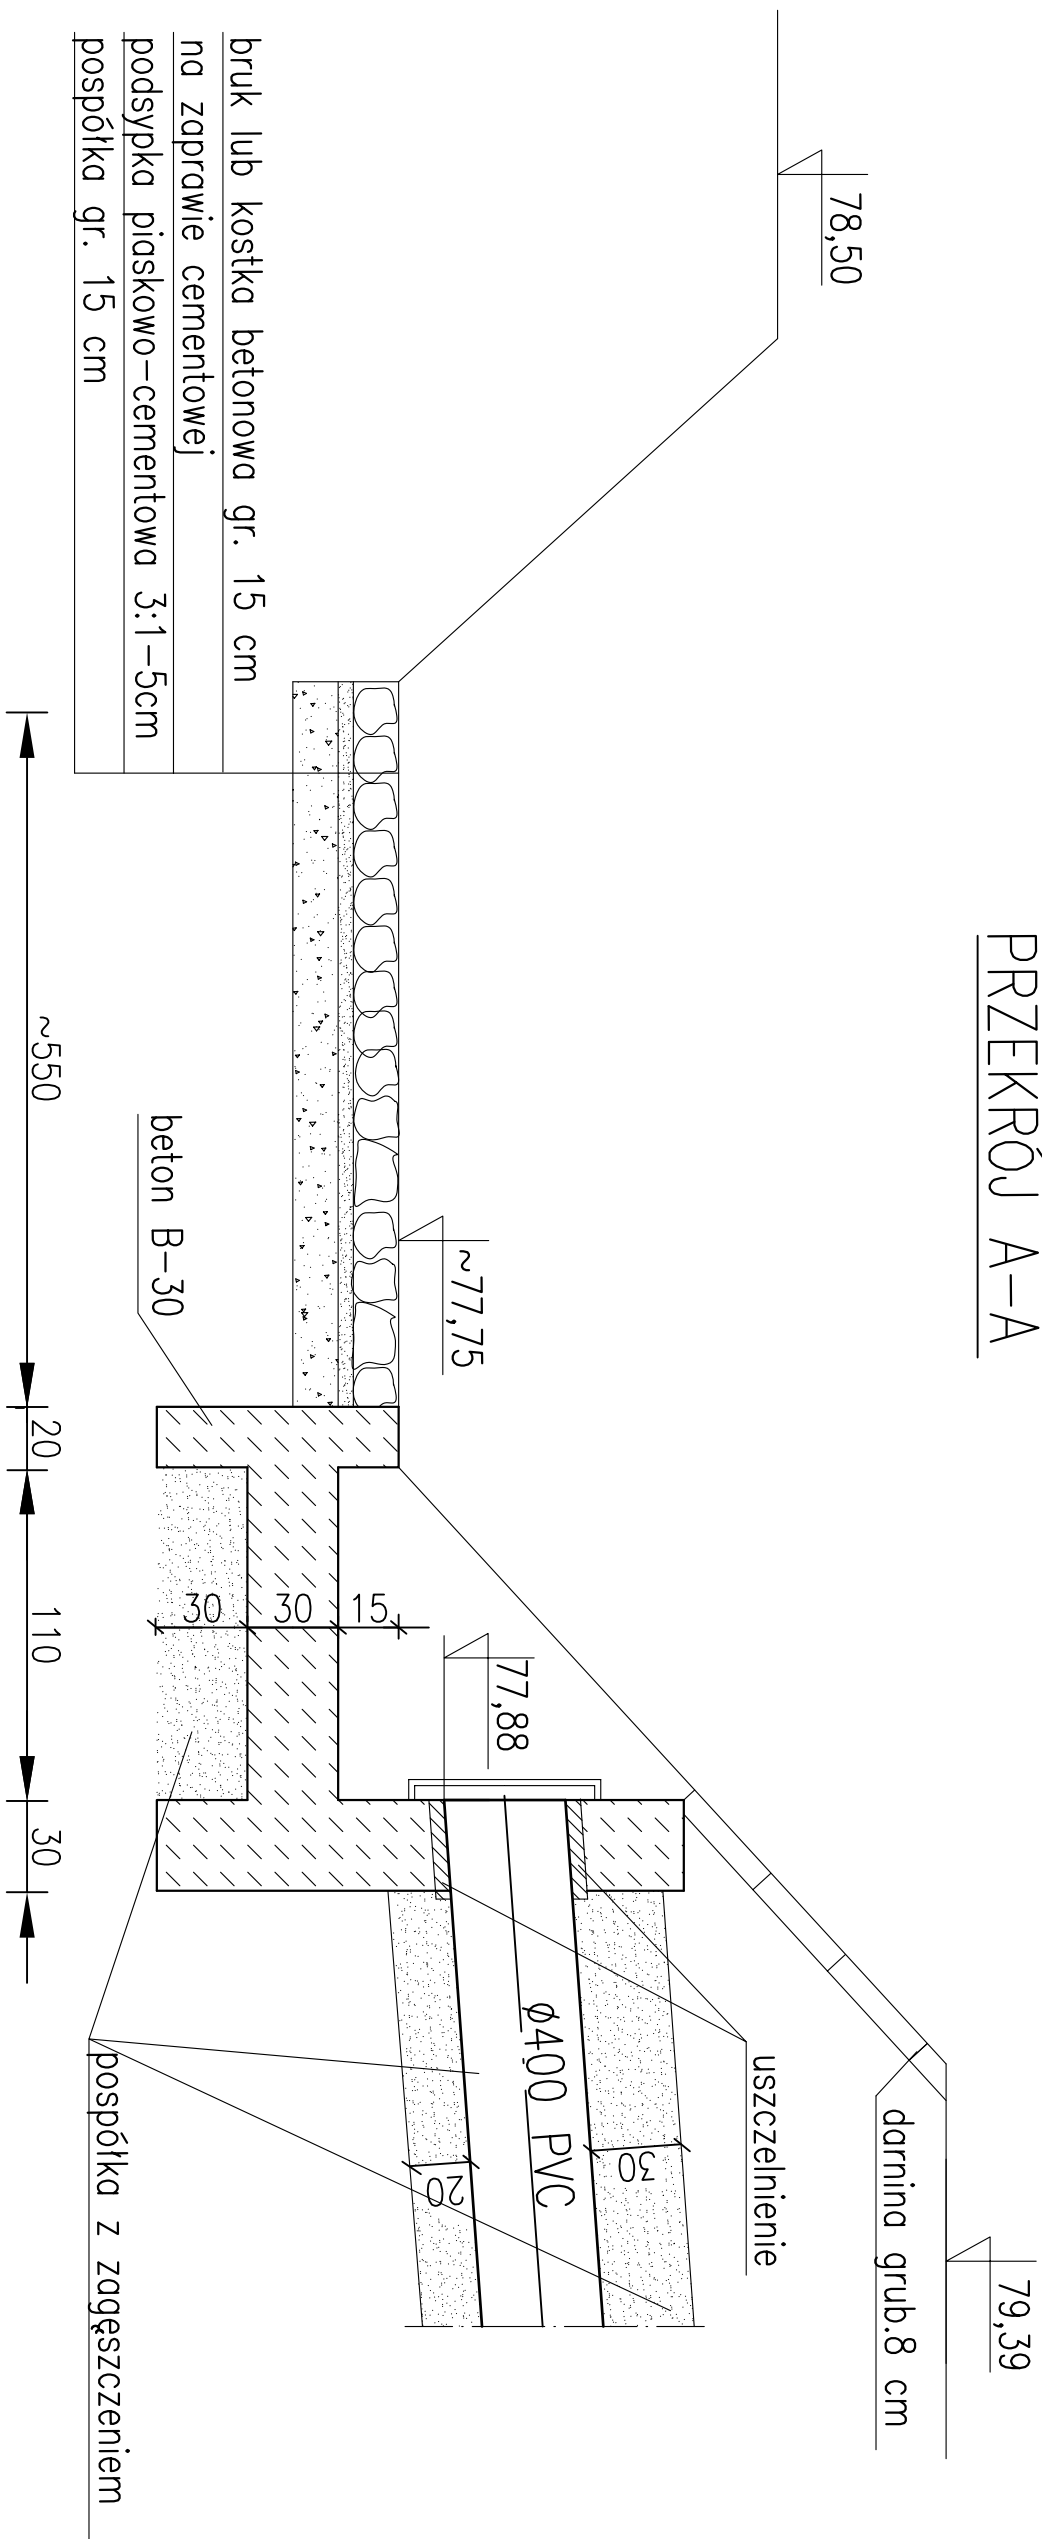

"EUROPOL" Przedsiębiorstwo Projektowo-Uslugowe 11-041 Olsztyn ul. Macierzanki 4 tel./fax 0-89 524-21-94 e-mail : europol1@wp.pl		
Nazwa obiektu:	Projekt budowlany sieci kanalizacji deszczowej z przebudową nawierzchni dróg	
Adres:	Gmina Miłakowo, ul. Dworcowa, Mickiewicza, Kołataja, Chopina	
Przedmiot opracowania:	Wylot do rowu W1 - Zlewnia ZL1 z ul. Dworcowej i Mickiewicza	
Projektant:	mgr inż. G. Tochman	Sprawdzający: mgr inż. E.Kołak
Data:	Skala:	Nr rysunku:
05.2008	1:25	S-9