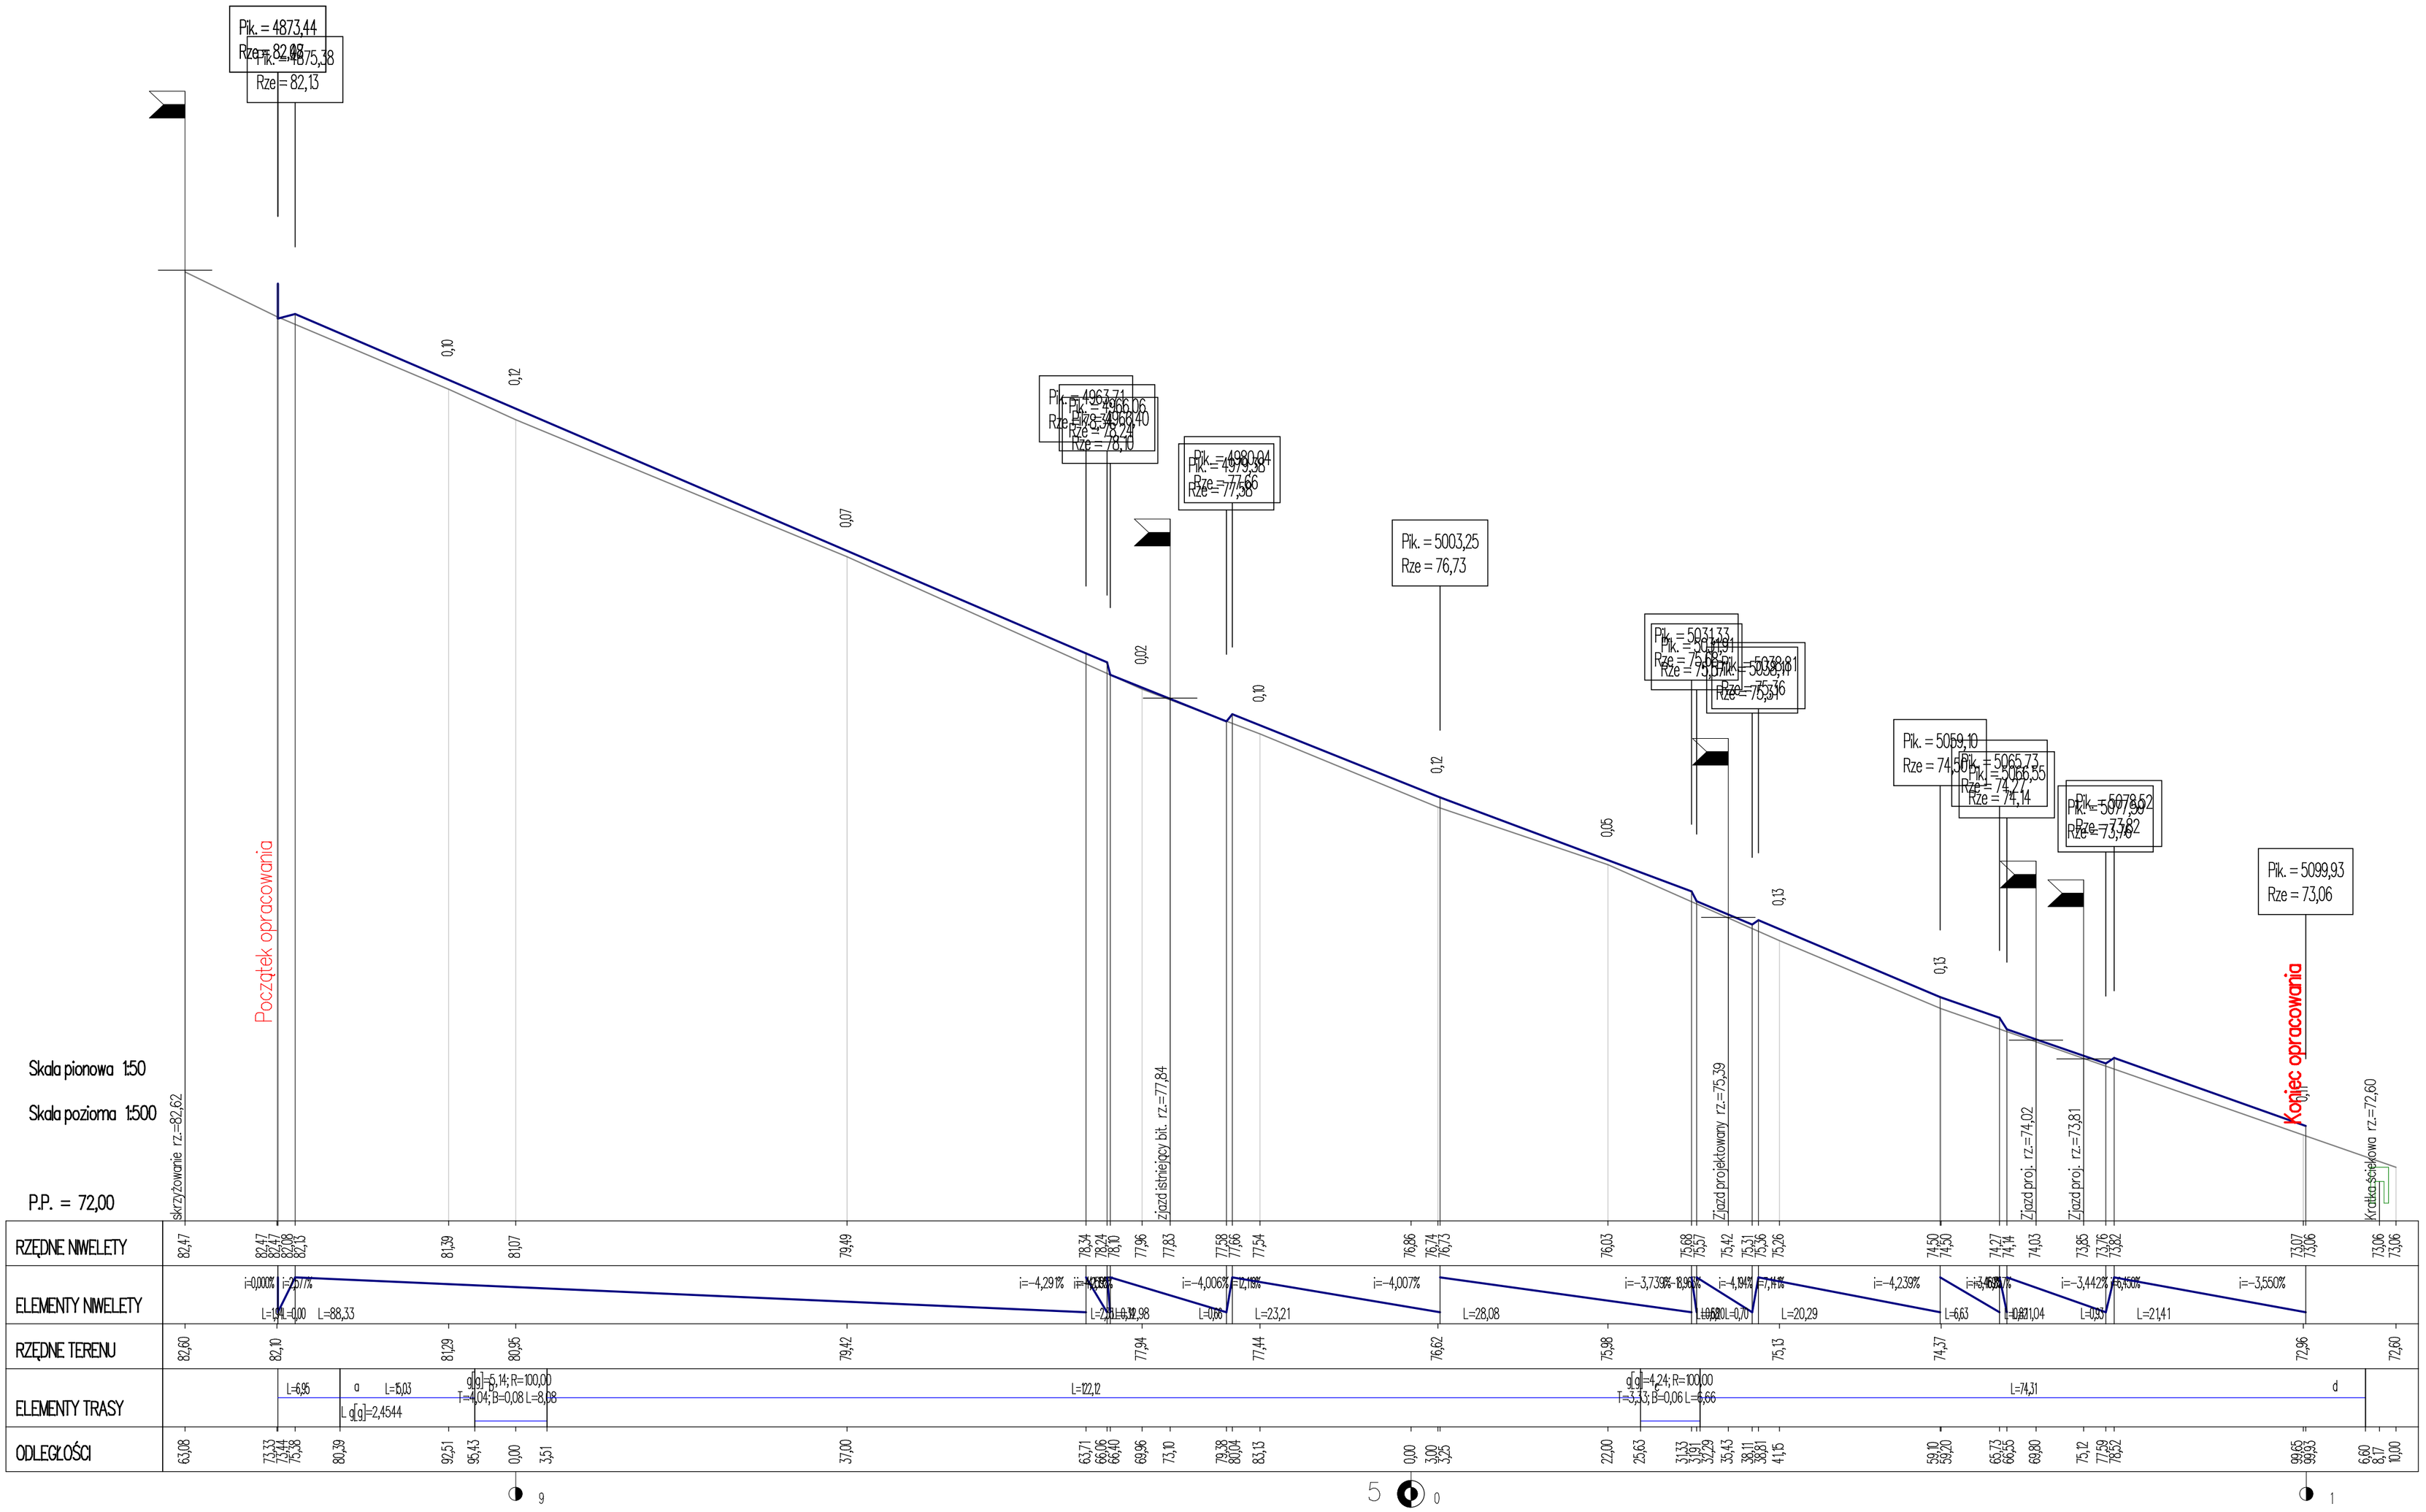
Pik. = 4873,44
Rze = 82,08
Pik. = 4875,38
Rze = 82,13
Pik. = 4963,71
Pik. = 4966,06
Pik. = 4968,40
Rze = 78,24
Rze = 78,10
Pik. = 4980,94
Pik. = 4979,33
Rze = 77,66
Rze = 77,50
Pik. = 5003,25
Rze = 76,73
Pik. = 5031,33
Pik. = 5031,91
Rze = 75,68
Rze = 75,57
Pik. = 5038,41
Rze = 75,36
Pik. = 5059,10
Rze = 74,50
Pik. = 5065,73
Pik. = 5066,35
Rze = 74,27
Rze = 74,14
Pik. = 5077,62
Pik. = 5077,99
Rze = 73,62
Rze = 73,60
Pik. = 5099,93
Rze = 73,06
Początek opracowania
Koniec opracowania
Skala pionowa 1:50
Skala pozioma 1:500
P.P. = 72,00
skrzyżowanie rz.=82,62
Zjazd istniejący bit. rz.=77,84
Zjazd projektowany rz.=75,39
Zjazd proj. rz.=74,02
Zjazd proj. rz.=73,81
Kratka ściekowa rz.=72,60
RZĘDNE NIWELETY
ELEMENTY NIWELETY
RZĘDNE TERENU
ELEMENTY TRASY
ODLEGŁOŚCI