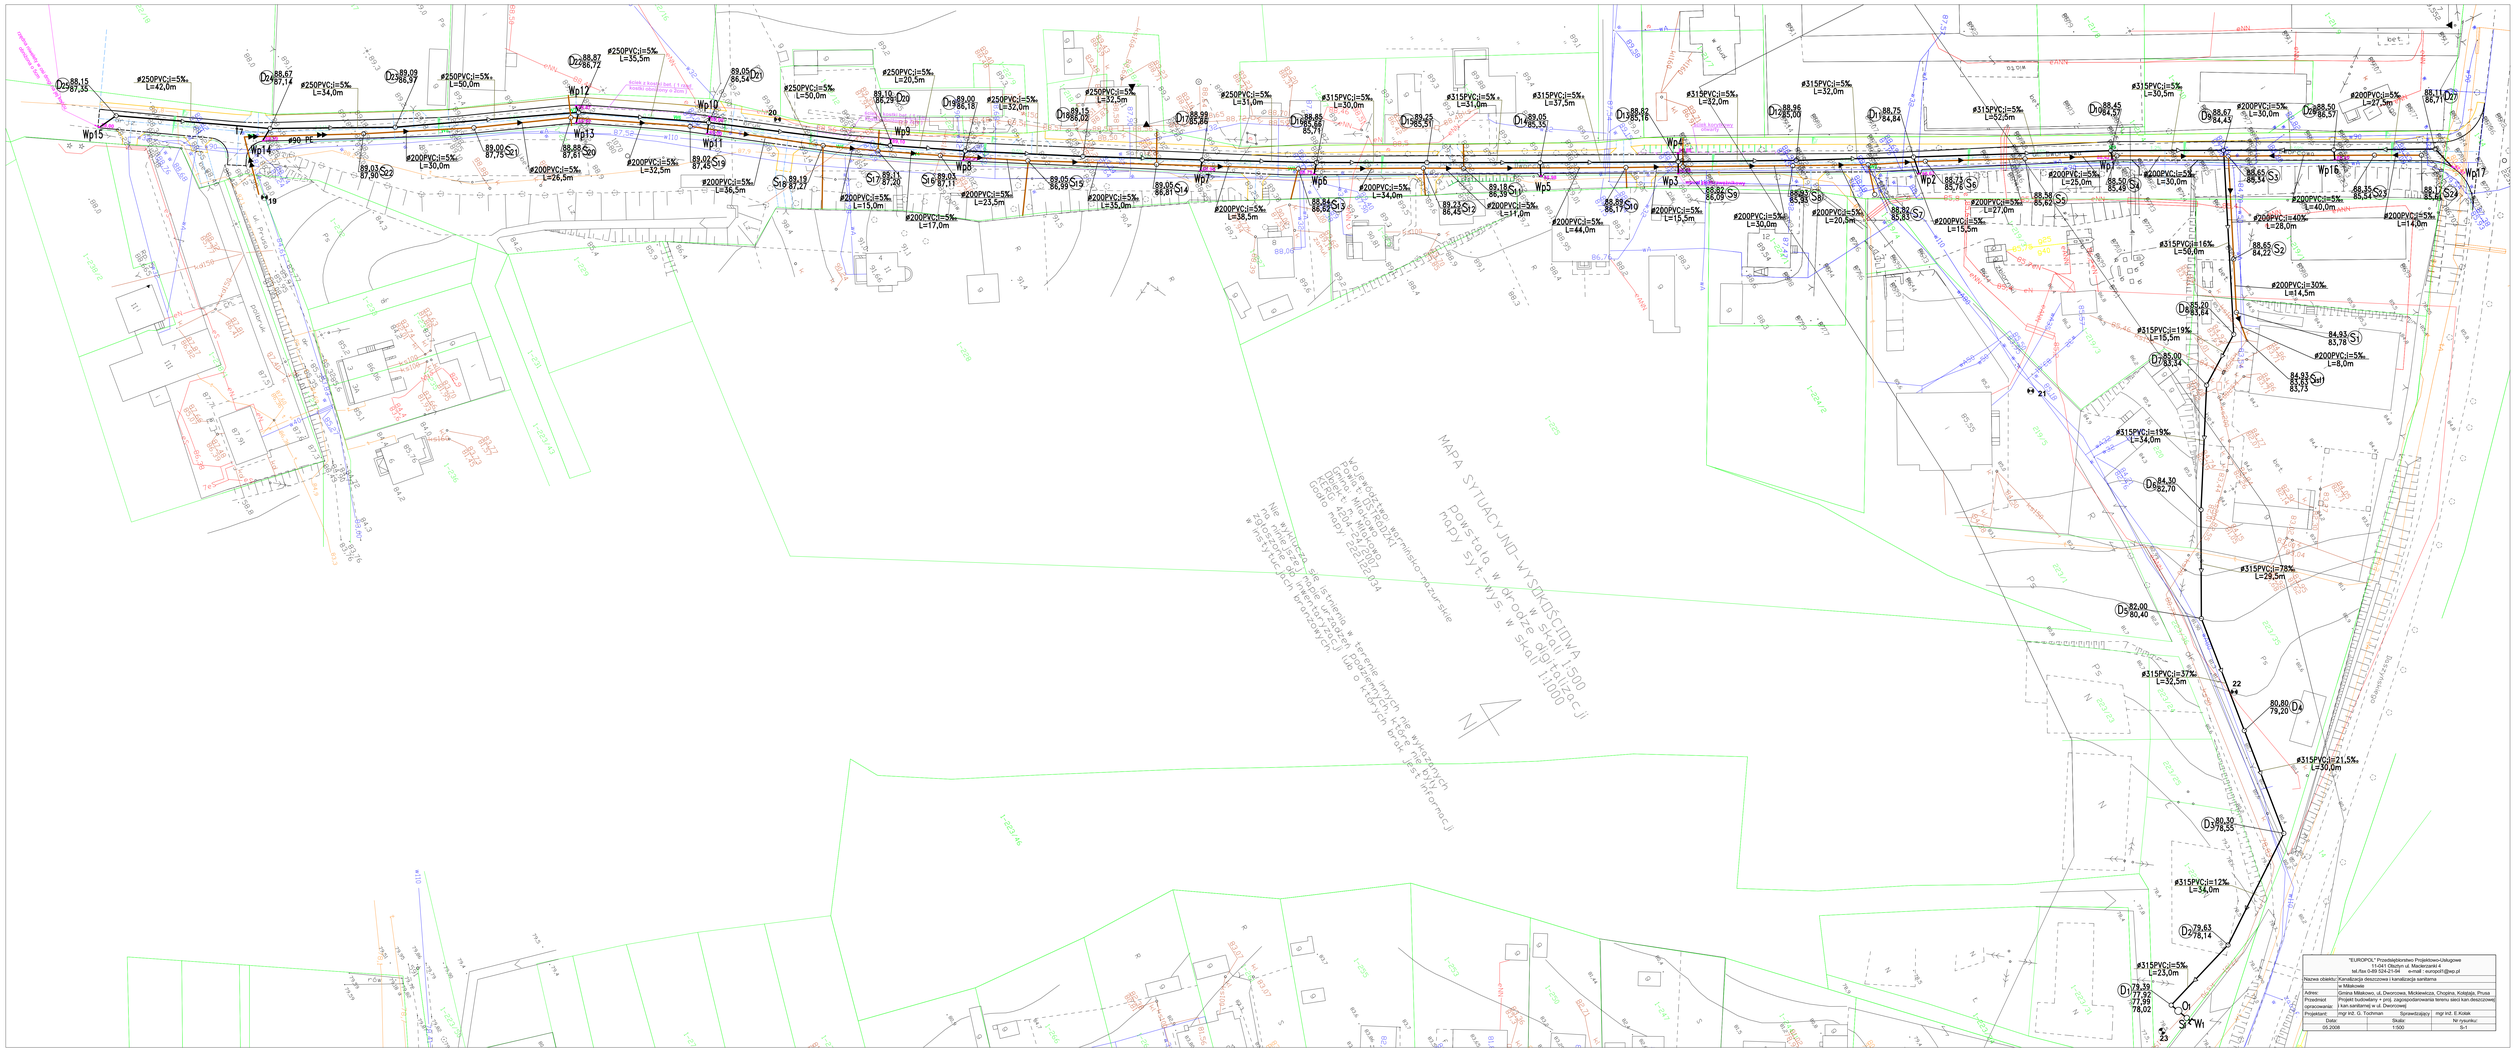
MAPA SYTUACYJNO-WYSOKOŚCIOWA
Powstała w drodze digitalizacji mapy sytuacyjno-wysokościowej w skali 1:1000
WOJEWÓDZTWO WARMIŃSKO-MAZURSKIE
KOPIA MAPY ZASADNICZEJ
Wp15
Wp14
Wp13
Wp12
Wp11
Wp10
Wp9
Wp8
Wp7
Wp6
Wp5
Wp4
Wp3
Wp2
Wp1
Wp16
Wp17
D29 88,15 87,35
D28 88,67 87,14
D27 88,87 88,72
D26 89,09 88,97
D25 89,15 89,00
D24 89,15 89,00
D23 89,18 89,29
D22 89,00 88,18
D21 89,05 86,54
D20 88,85 85,71
D19 89,25 85,97
D18 89,05 86,35
D17 88,99 85,86
D16 88,62 86,16
D15 88,58 86,00
D14 88,75 84,84
D13 88,45 86,57
D12 88,67 84,45
D11 88,50 86,57
D10 88,11 86,27
S1 84,93 83,78
S2 88,65 84,22
S3 88,65 88,14
S4 88,50 85,49
S5 88,72 85,76
S6 88,58 85,62
S7 88,92 85,93
S8 88,92 86,33
S9 89,00 86,39
S10 88,89 86,17
S11 84,93 83,83 83,73
S12 89,25 86,45
S13 88,84 86,69
S14 89,05 86,81
S15 89,18 86,39
S16 89,11 87,20
S17 89,11 87,20
S18 89,19 87,27
S19 89,02 87,45
S20 89,03 87,61
S21 89,00 87,79
S22 89,03 87,90
#250PVCi=5% L=42,0m
#250PVCi=5% L=34,0m
#250PVCi=5% L=50,0m
#250PVCi=5% L=35,5m
#250PVCi=5% L=50,0m
#250PVCi=5% L=20,5m
#250PVCi=5% L=32,0m
#250PVCi=5% L=32,5m
#250PVCi=5% L=31,0m
#315PVCi=5% L=30,0m
#315PVCi=5% L=31,0m
#315PVCi=5% L=37,5m
#315PVCi=5% L=32,0m
#315PVCi=5% L=32,0m
#315PVCi=5% L=32,0m
#315PVCi=5% L=30,5m
#315PVCi=5% L=22,5m
#200PVCi=5% L=30,0m
#200PVCi=5% L=27,5m
#200PVCi=5% L=30,0m
#200PVCi=5% L=25,0m
#200PVCi=5% L=27,0m
#200PVCi=5% L=15,5m
#200PVCi=5% L=20,5m
#200PVCi=5% L=50,0m
#200PVCi=5% L=15,5m
#200PVCi=5% L=44,0m
#200PVCi=5% L=11,0m
#200PVCi=5% L=36,5m
#200PVCi=5% L=34,0m
#200PVCi=5% L=35,0m
#200PVCi=5% L=23,5m
#200PVCi=5% L=17,0m
#200PVCi=5% L=15,0m
#200PVCi=5% L=36,5m
#200PVCi=5% L=36,5m
#200PVCi=5% L=30,0m
#200PVCi=5% L=26,5m
#200PVCi=5% L=30,0m
#200PVCi=40% L=28,0m
#200PVCi=40% L=40,0m
#200PVCi=53% L=14,0m
#315PVCi=16% L=56,0m
#200PVCi=30% L=14,5m
#315PVCi=19% L=15,5m
#200PVCi=5% L=8,0m
#315PVCi=19% L=34,0m
#315PVCi=78% L=28,5m
#315PVCi=37% L=32,5m
#315PVCi=21,5% L=30,0m
#315PVCi=12% L=34,0m
#315PVCi=5% L=23,0m
#90 PE
"EUROPOL" Przedsiębiorstwo Projektowo-Usługowe
11-041 Olsztyn ul. Masztalarska 4
tel./fax 0-89 524-21-64 e-mail : europol1@wp.pl
Nazwa obiektu: Kanalizacja deszczowa i kanalizacja sanitarna
Przedmiot opracowania: Projekt budowlany + proj. zagospodarowania terenu sieci kan.deszczowej i kan.sanitarnej w ul. Dworcowej
Projektant: mgr inż. G. Tuchman
Sprawdzający: mgr inż. E.Kolak
Data: 05.2008
Skala: 1:500
Nr rysunku: S-1