


1	Rzędne terenu proj.	
2	Rzędne terenu ist.	79,60
3	Rzędne dna kanału	78,00
4	Zagłębienia	1,60
5	Spadki i długości	1,68
6	Materiał i średnica	
7	Oznaczenia	
8	Odległości bieżące	

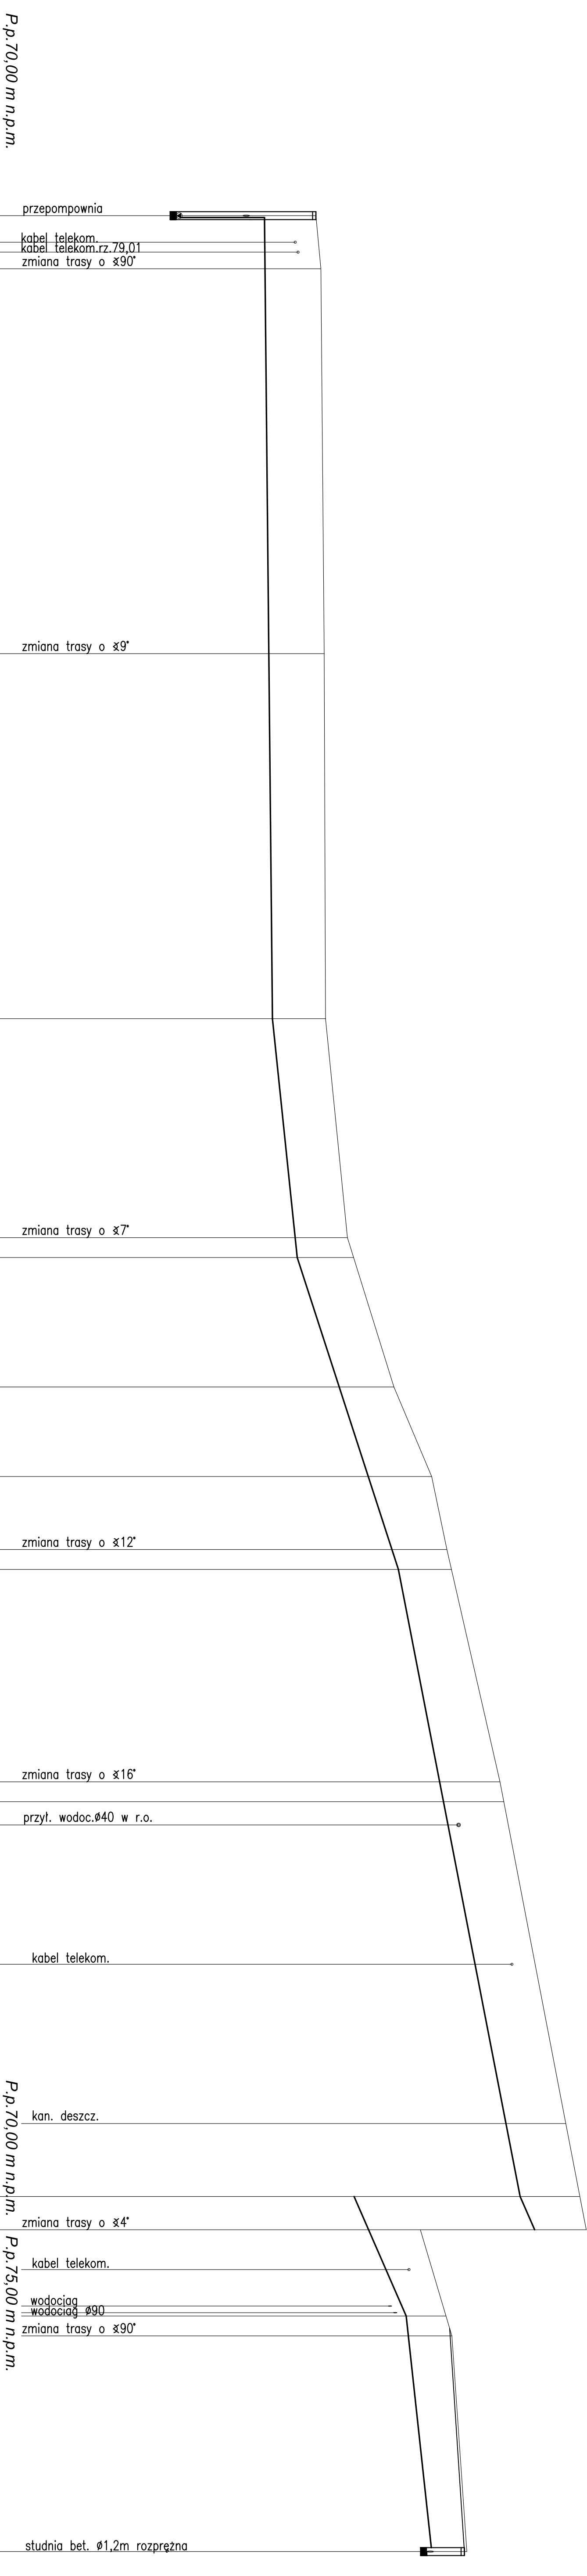

"EUROPOL" Przedsiębiorstwo Projektowo-Usługowe		
11-041 Olsztyn ul. Macierzanki 4		
tel./fax 0-89 524-21-94 e-mail : europol1@wp.pl		
Nazwa obiektu:	Projekt budowlany sieci kanalizacji deszczowej i sanitarnej z przebudową nawierzchni dróg - etap II	
Adres:	Gmina Miłakowo, ul. Dworcowa, Mickiewicza, Chopina, Kołataja, Prusa	
Przedmiot opracowania:	Profil rurociągu tłoczego w ul. Prusa	
Projektant:	mgr inż. G. Tochman	Sprawdzający mgr inż. E.Kolak
Data:	Skala:	Nr rysunku:
05.2008	1:100/1:500	S-22